



PIANO PRIMO
scala 1:100

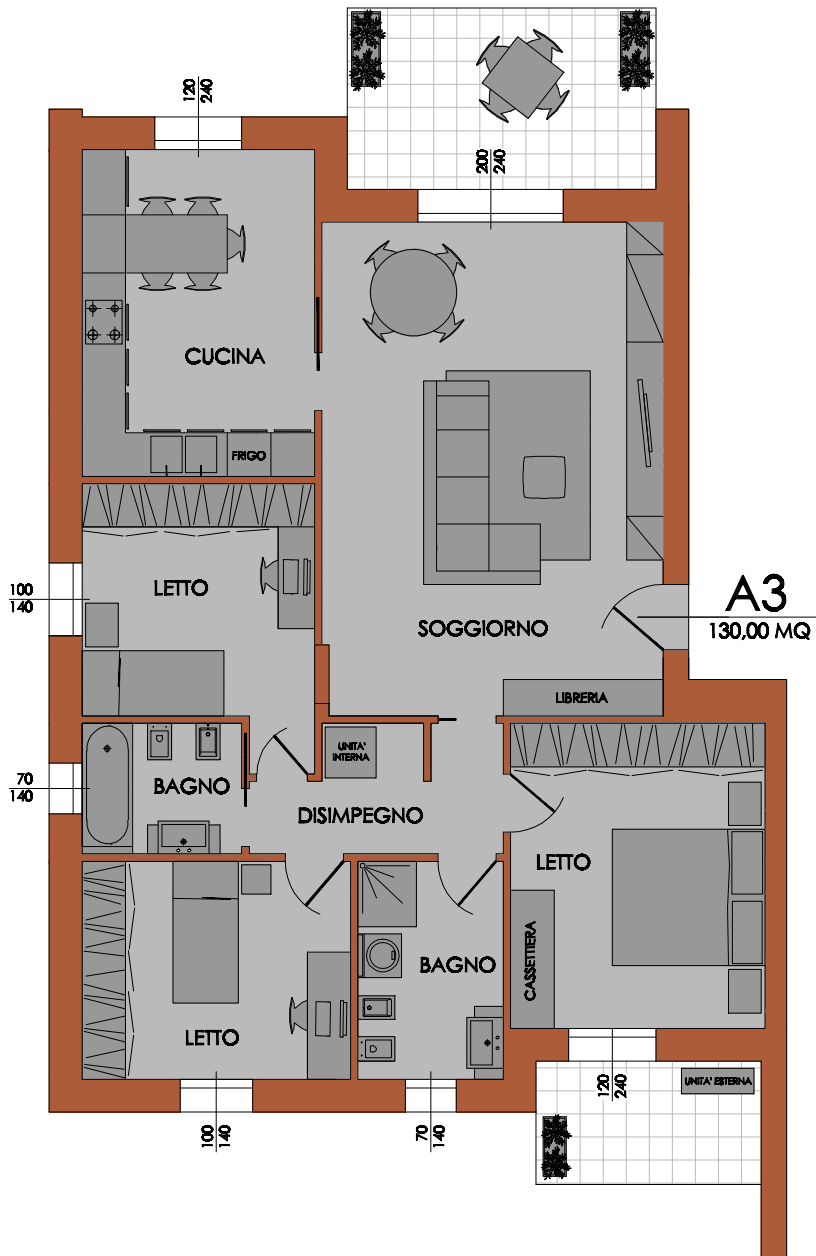


Strada Malchioda


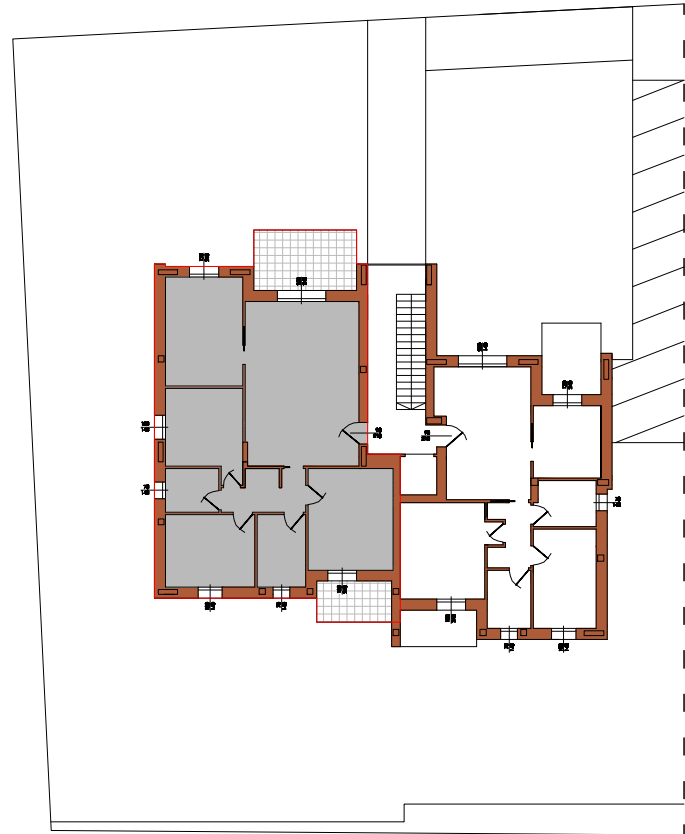


PIANO PRIMO

PIANO SEMINTERRATO

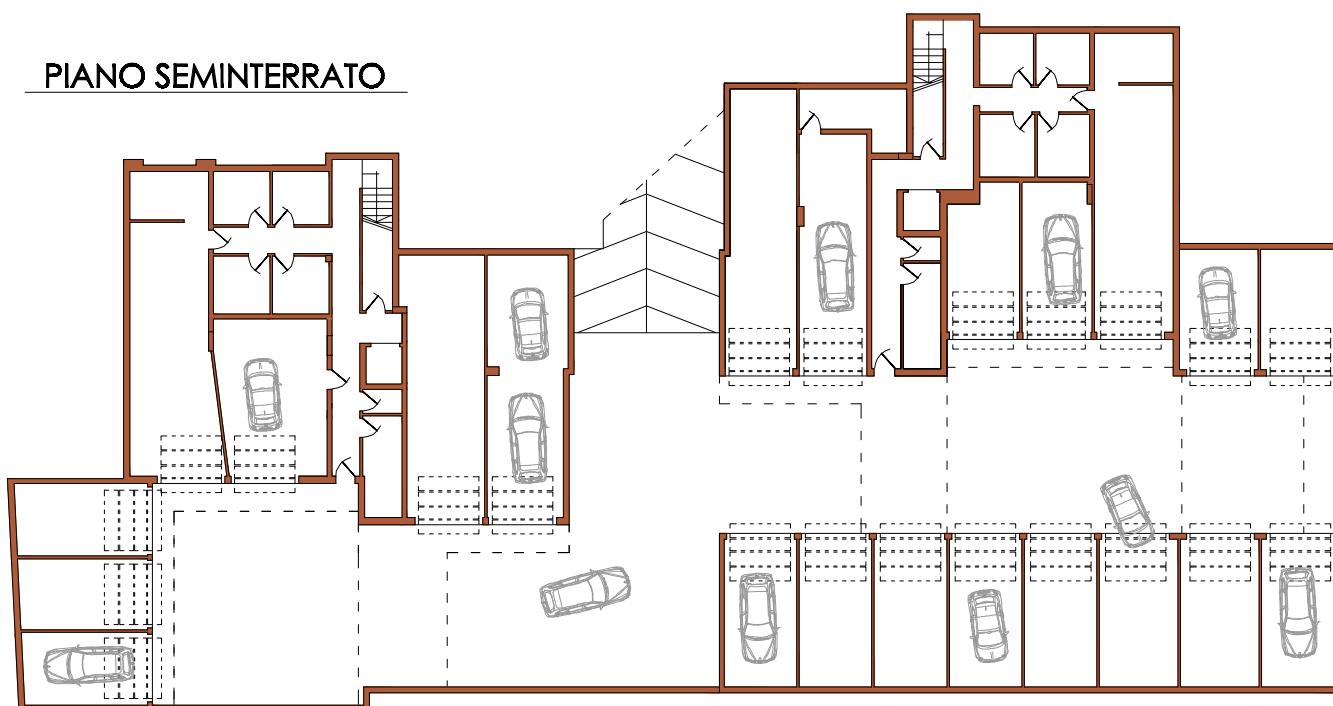

PIANO PRIMO

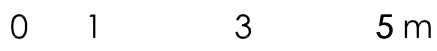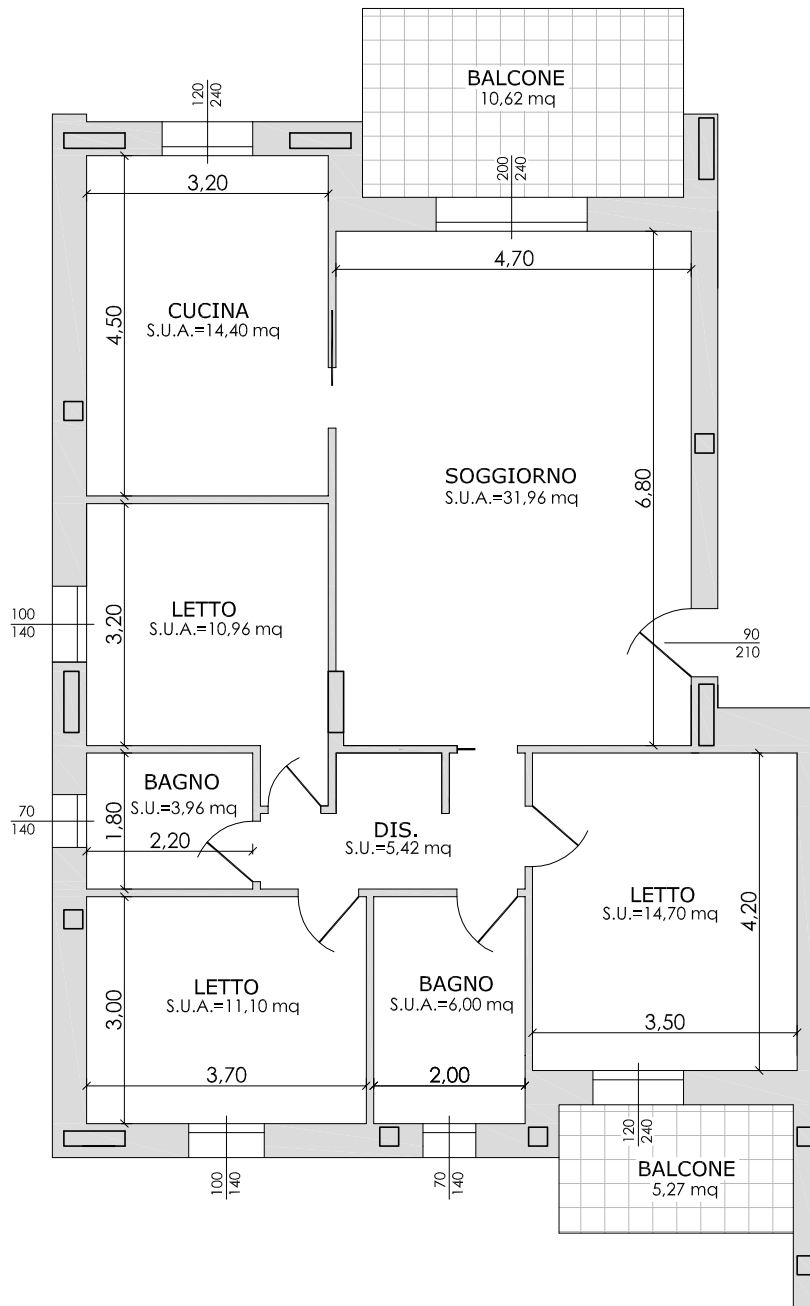

STRADA MALCHIODA_18.07.2018

SOLUZIONE DISTRIBUTIVA DELL'UNITA' N° A3 PIANO PRIMO - SUP. COMMERCIALE = 130,00 MQ

LOSI COSTRUZIONI s.r.l. cell 338-8622756