



PIANO SECONDO
scala 1:100

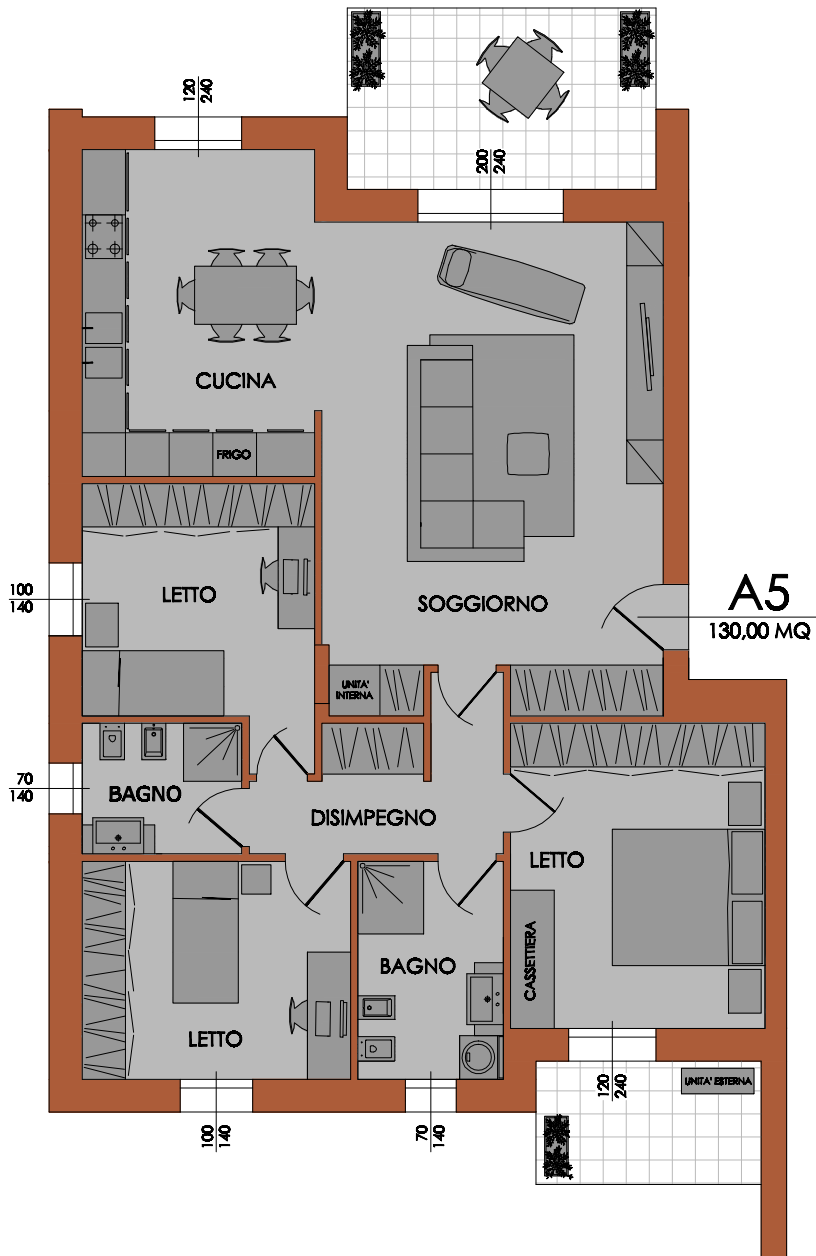


Strada Malchioda

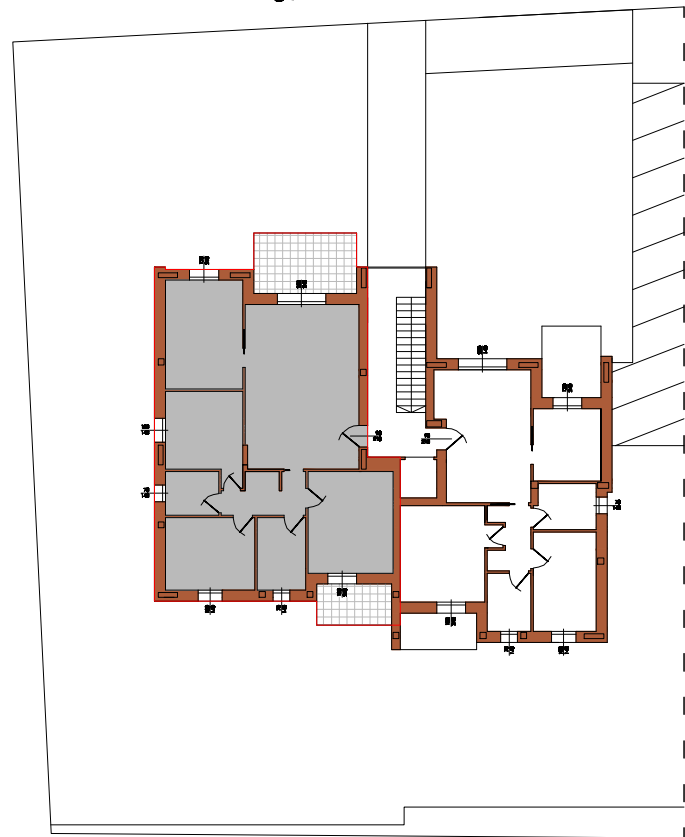


PIANO SECONDO

PIANO SEMINTERRATO

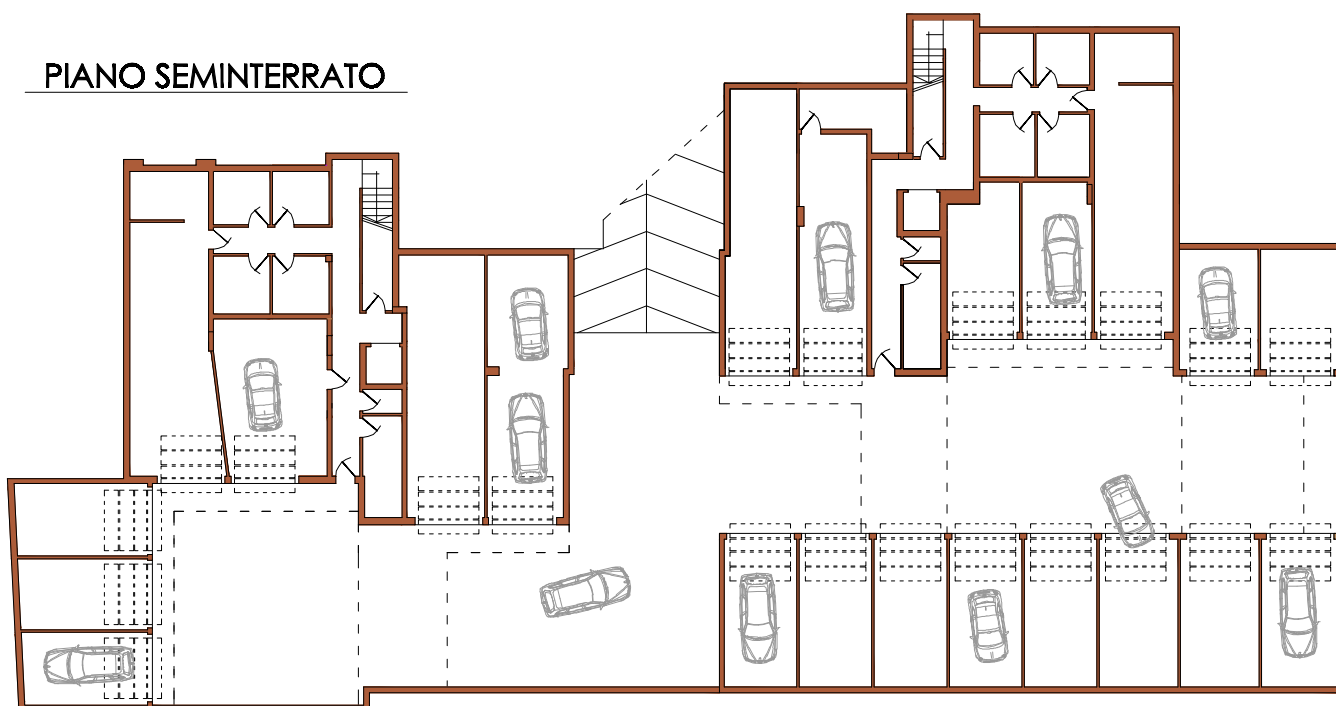

PIANO SECONDO

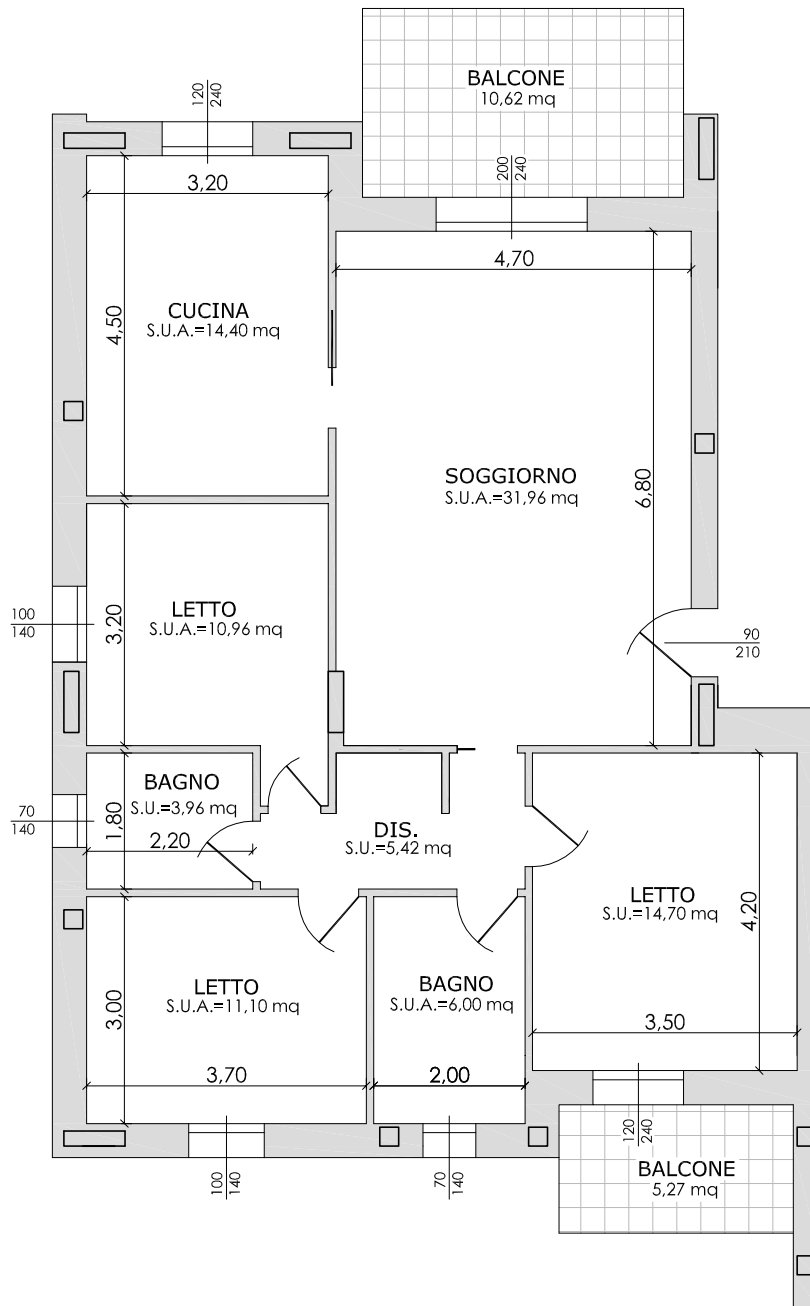

0 1 3 5 m

STRADA MALCHIODA_18.07.2018

SOLUZIONE DISTRIBUTIVA DELL'UNITA' N° A5 PIANO PRIMO - SUP. COMMERCIALE = 130,00 MQ

LOSI COSTRUZIONI s.r.l. cell 338-8622756