

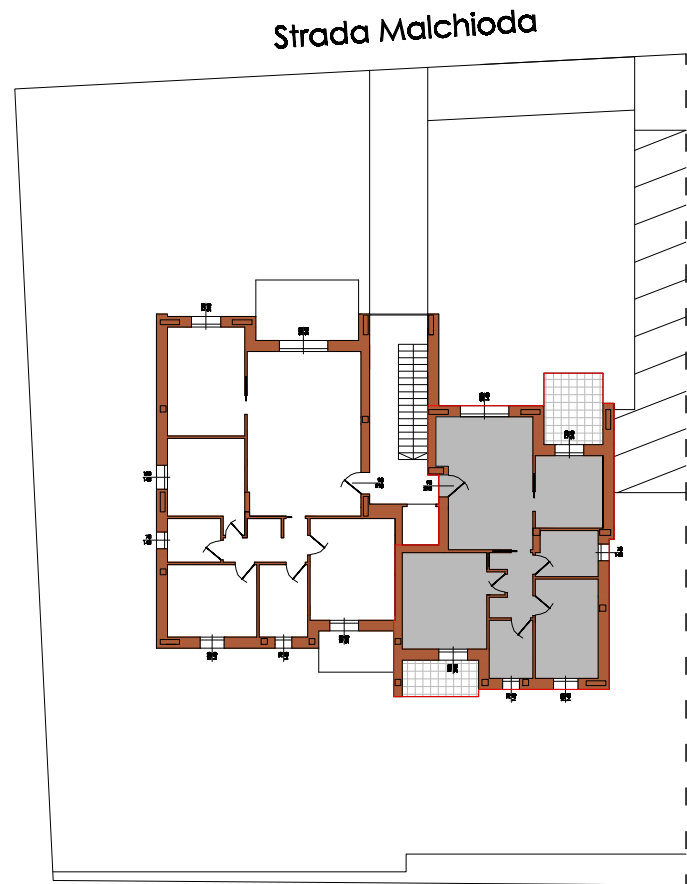


**PIANO SECONDO**  
scala 1:100

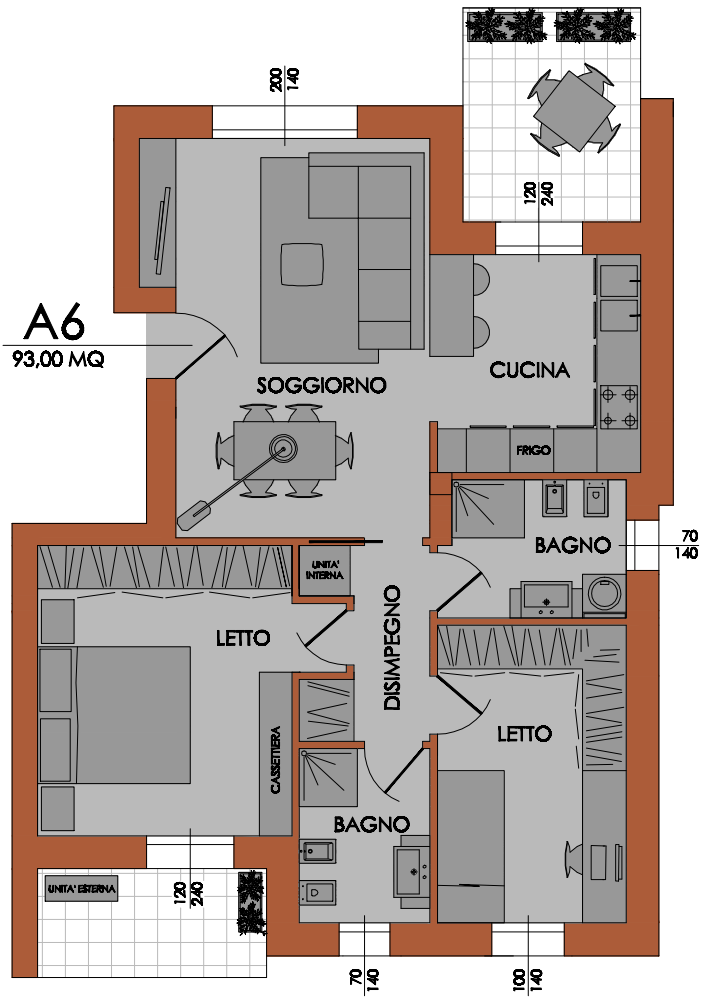


**PIANO SECONDO**

**PIANO SEMINTERRATO**

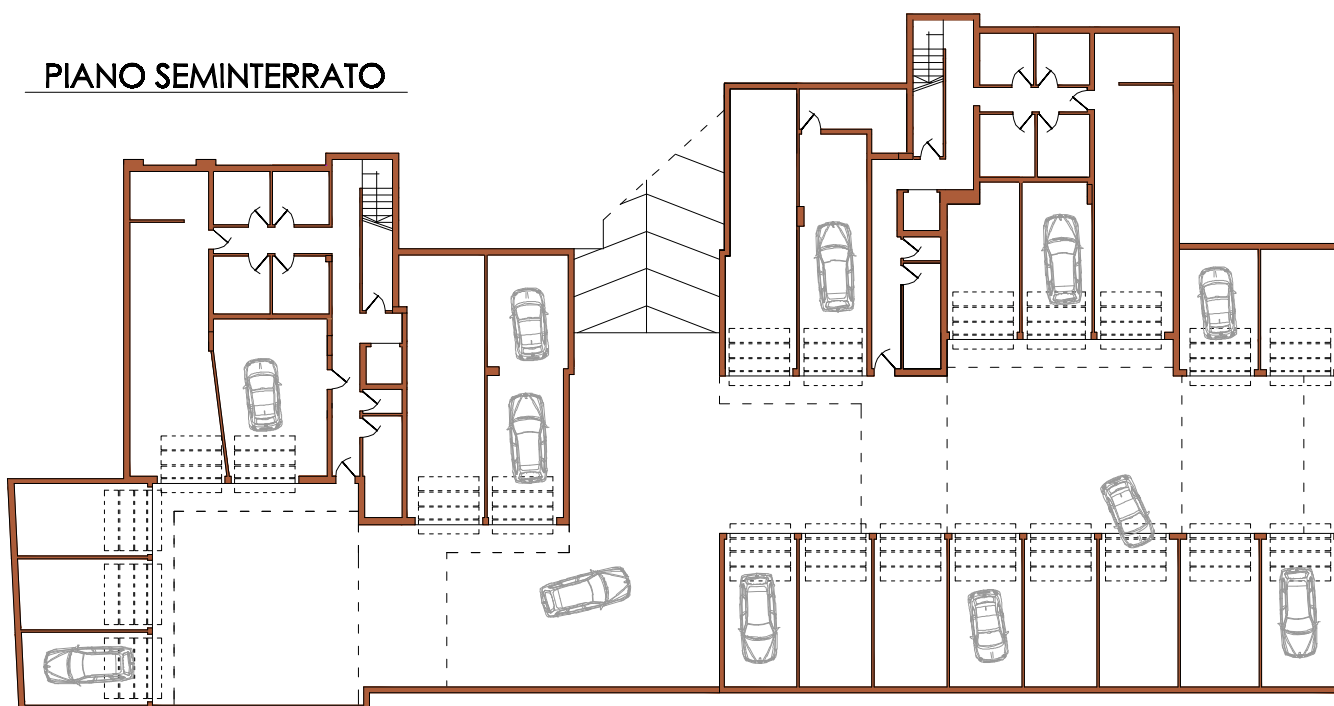

# PIANO SECONDO

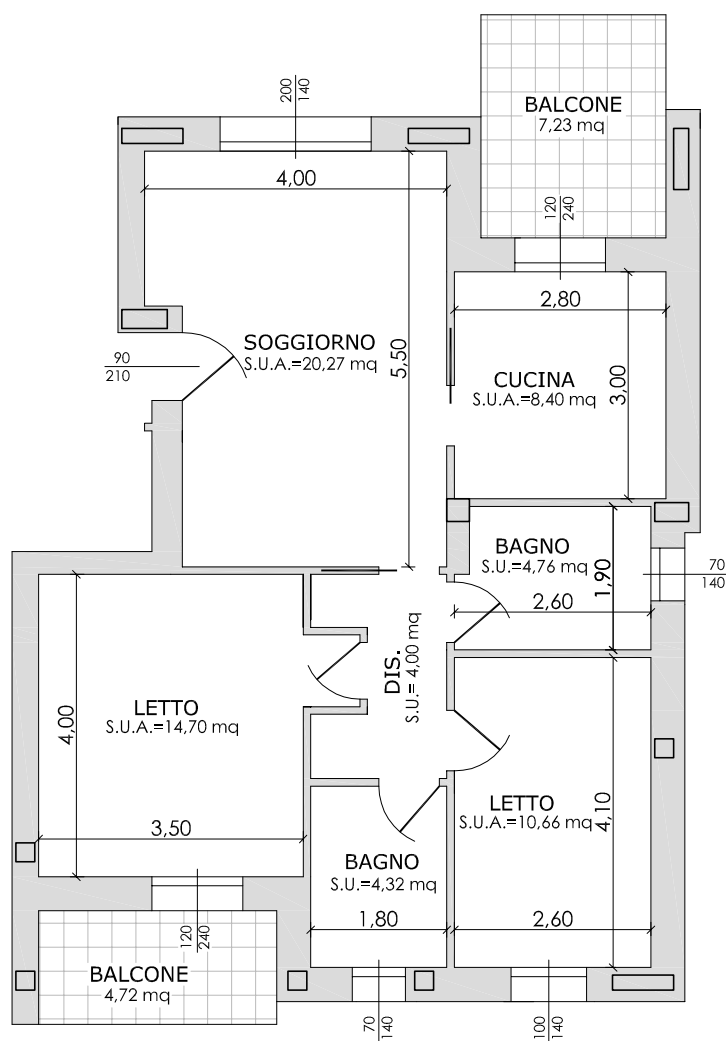

0 1 3 5 m

STRADA MALCHIODA\_18.07.2018

SOLUZIONE DISTRIBUTIVA DELL'UNITA' N° A6 PIANO PRIMO - SUP. COMMERCIALE = 93,00 MQ

LOSI COSTRUZIONI s.r.l. cell 338-8622756