

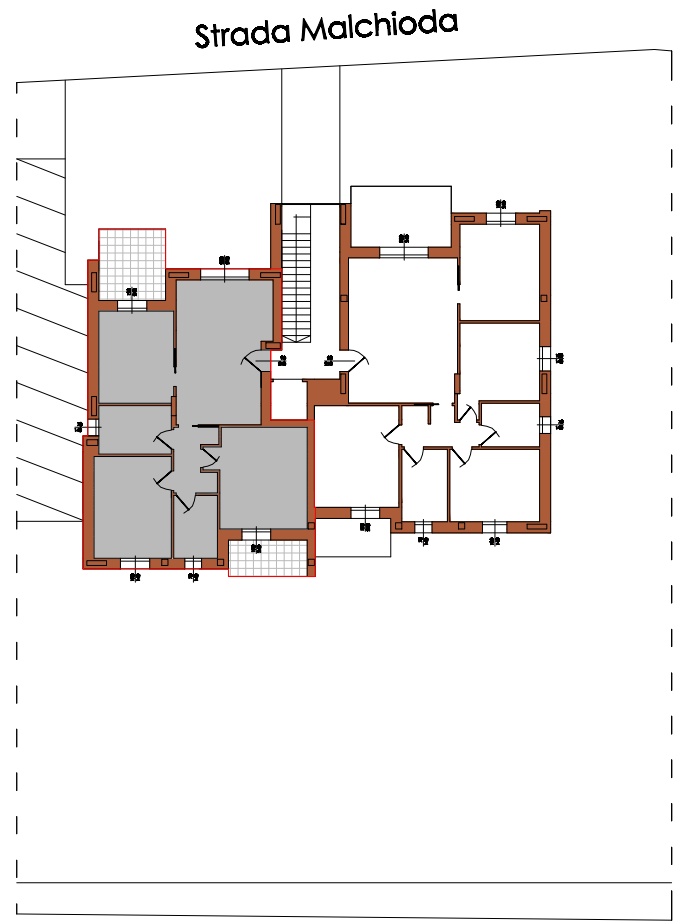


PIANO SECONDO


scala 1:100

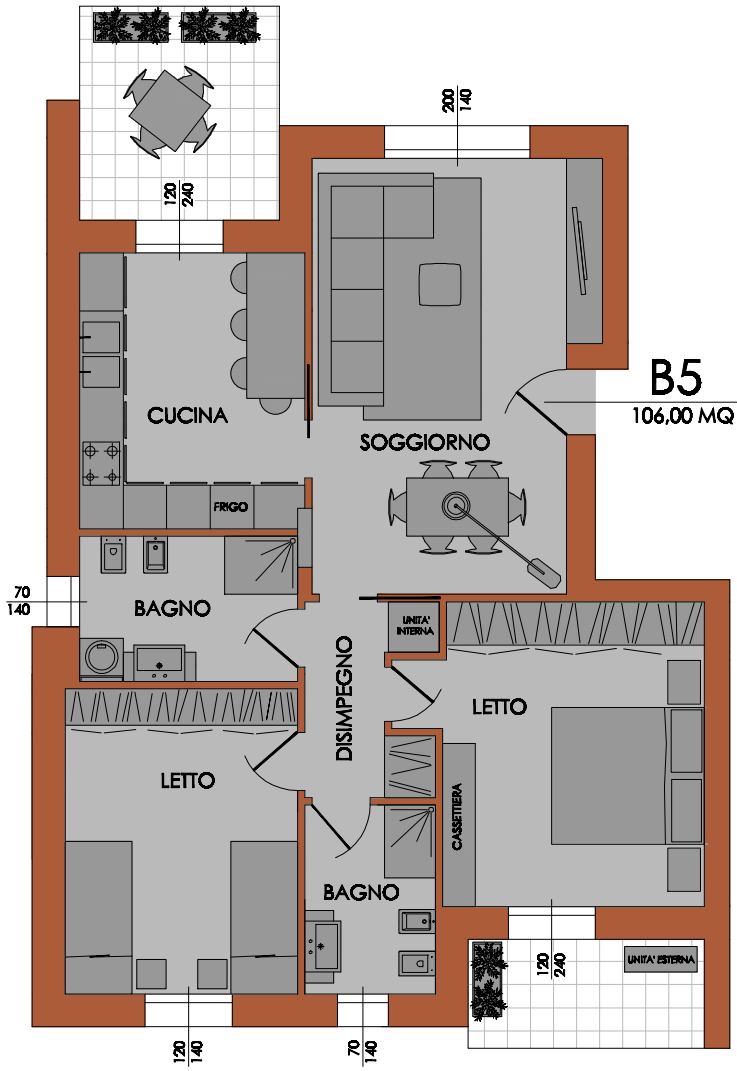

PIANO SECONDO

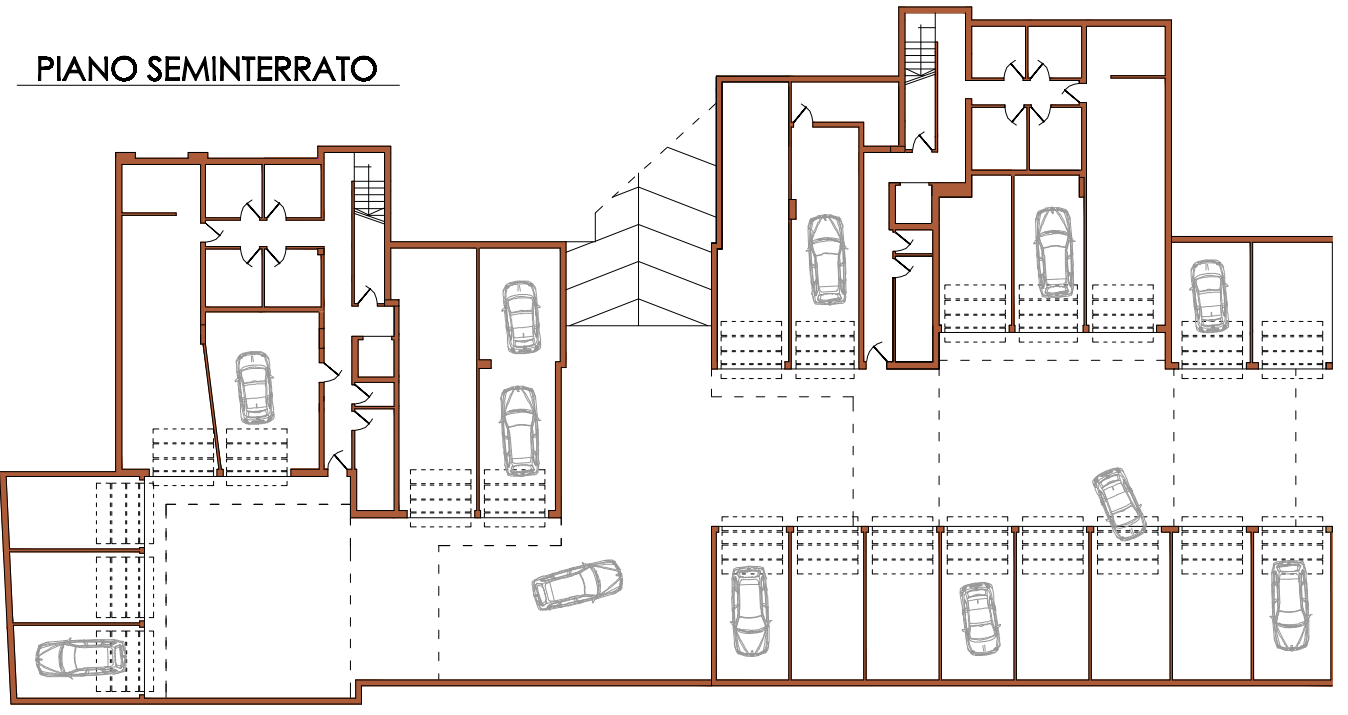

PIANO SECONDO

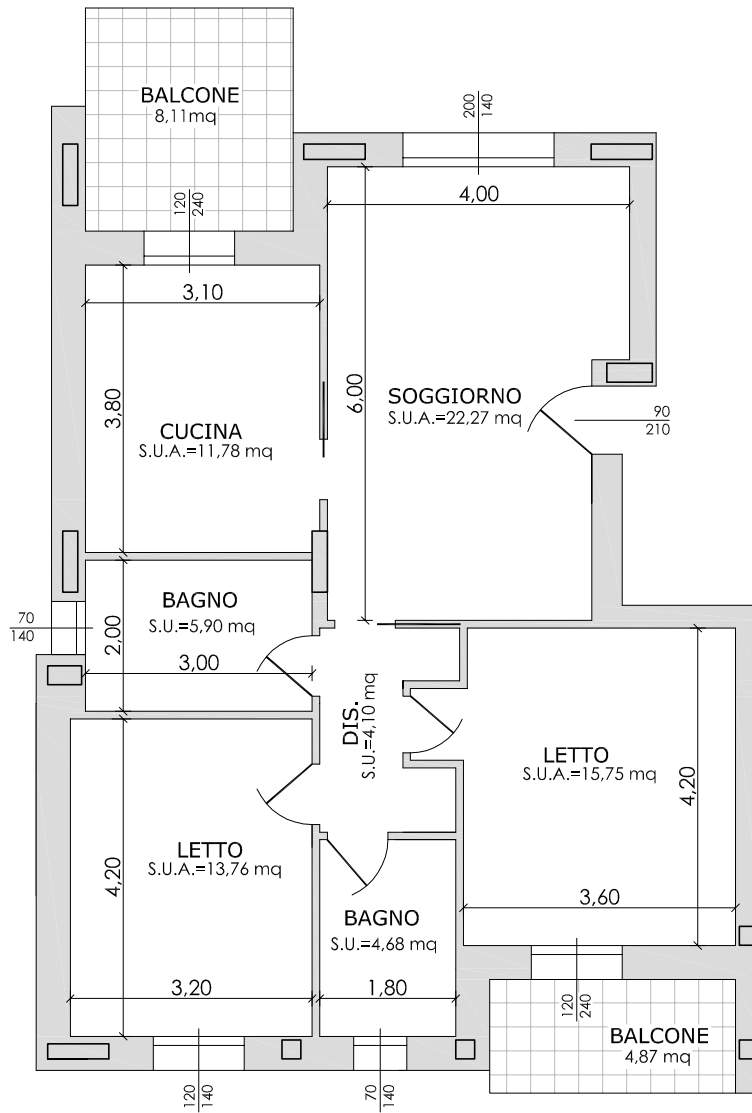

0 1 3 5 m

STRADA MALCHIODA_18.07.2018

SOLUZIONE DISTRIBUTIVA DELL'UNITA' N° B5 PIANO PRIMO - SUP. COMMERCIALE = 106,00 MQ

LOSI COSTRUZIONI s.r.l. cell 338-8622756