



PIANO PRIMO

scala 1:100

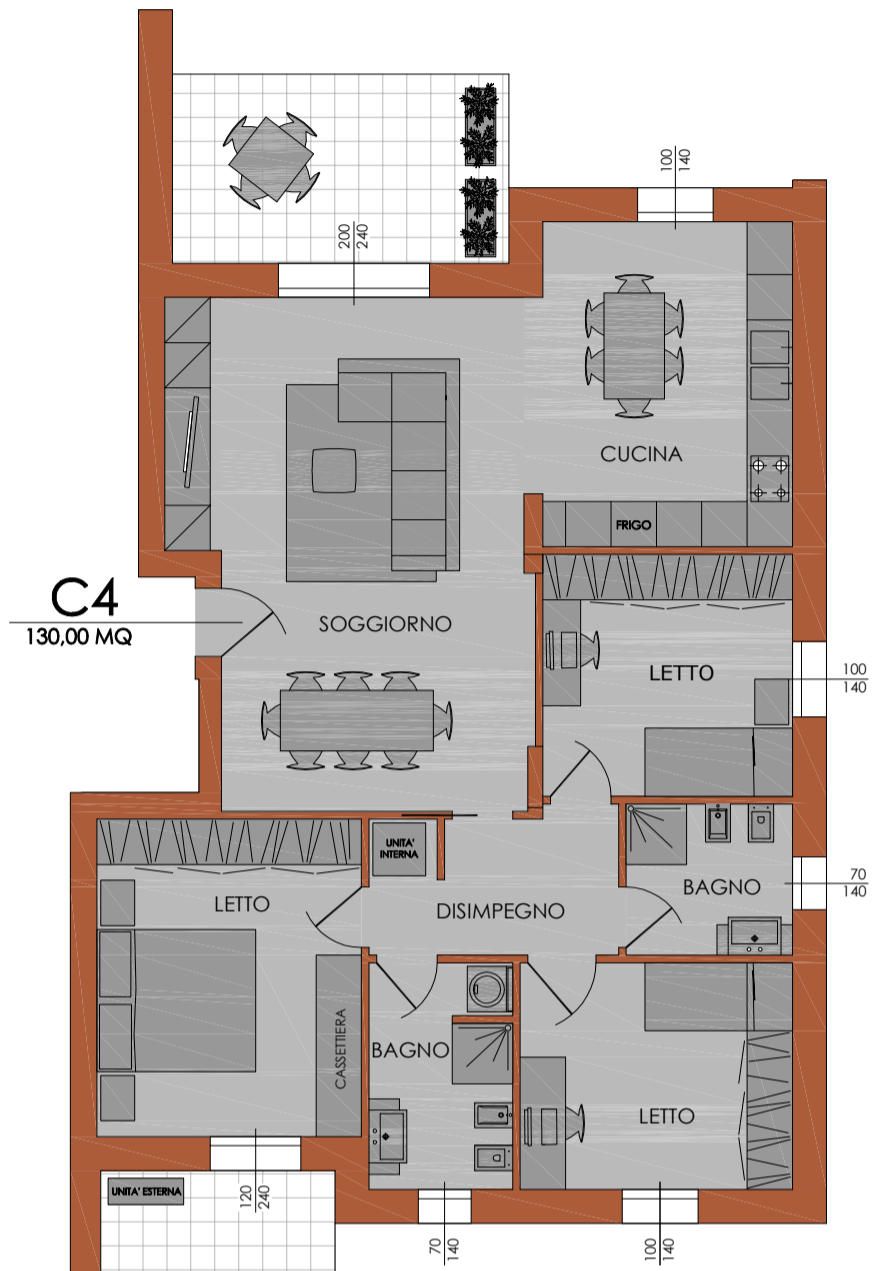

PIANO PRIMO

PIANO SEMINTERRATO

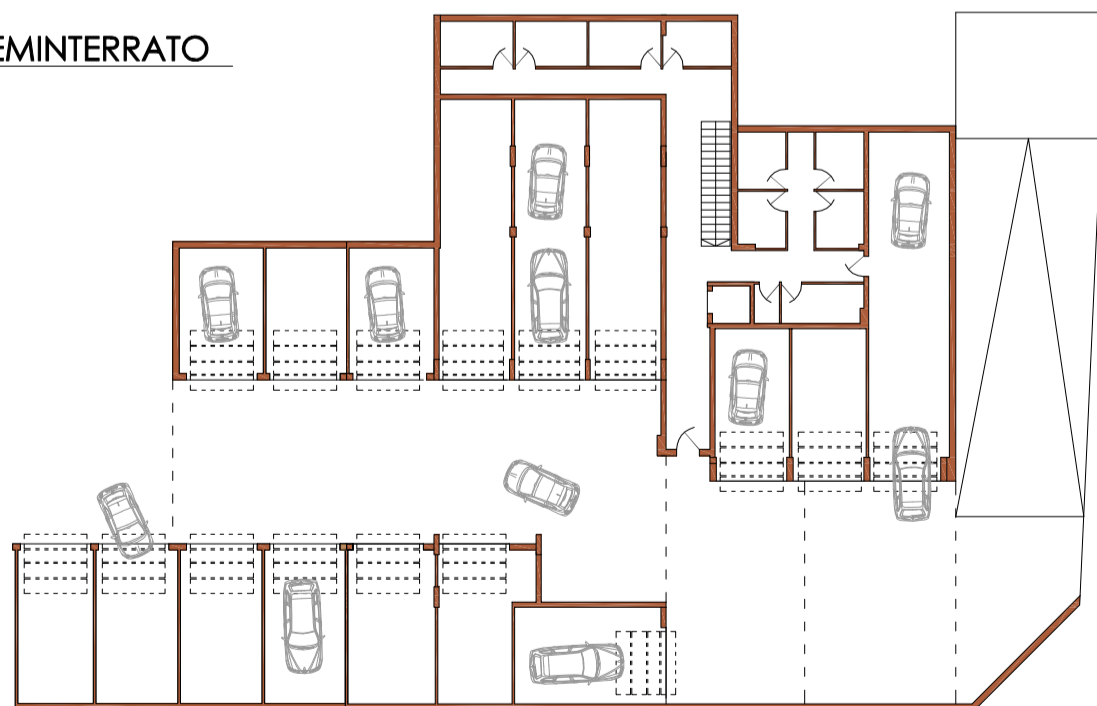

SOLUZIONE DISTRIBUTIVA DELL'UNITA' N° C4 PIANO PRIMO - SUP. COMMERCIALE = 130,00 MQ

STRADA MALCHIODA_20.09.2019

LOSI COSTRUZIONI s.r.l. cell. 338-8622756