



PIANO SECONDO

scala 1:100

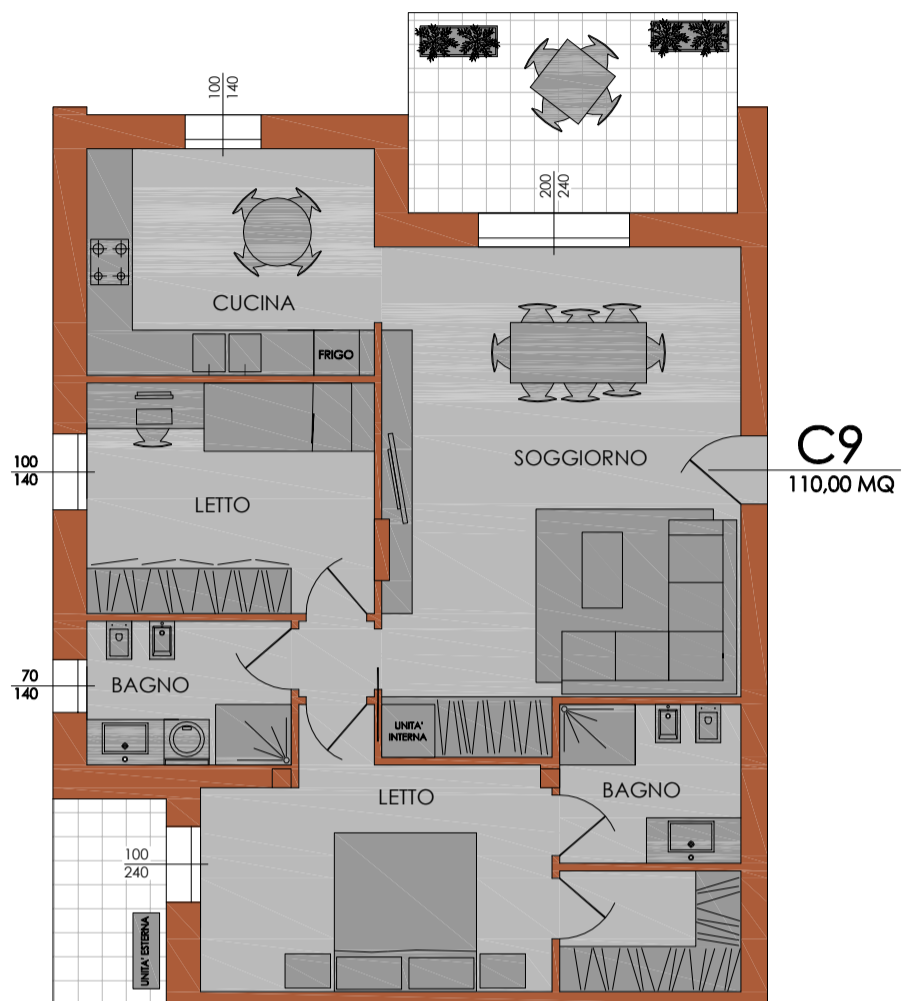

PIANO SECONDO

PIANO SEMINTERRATO

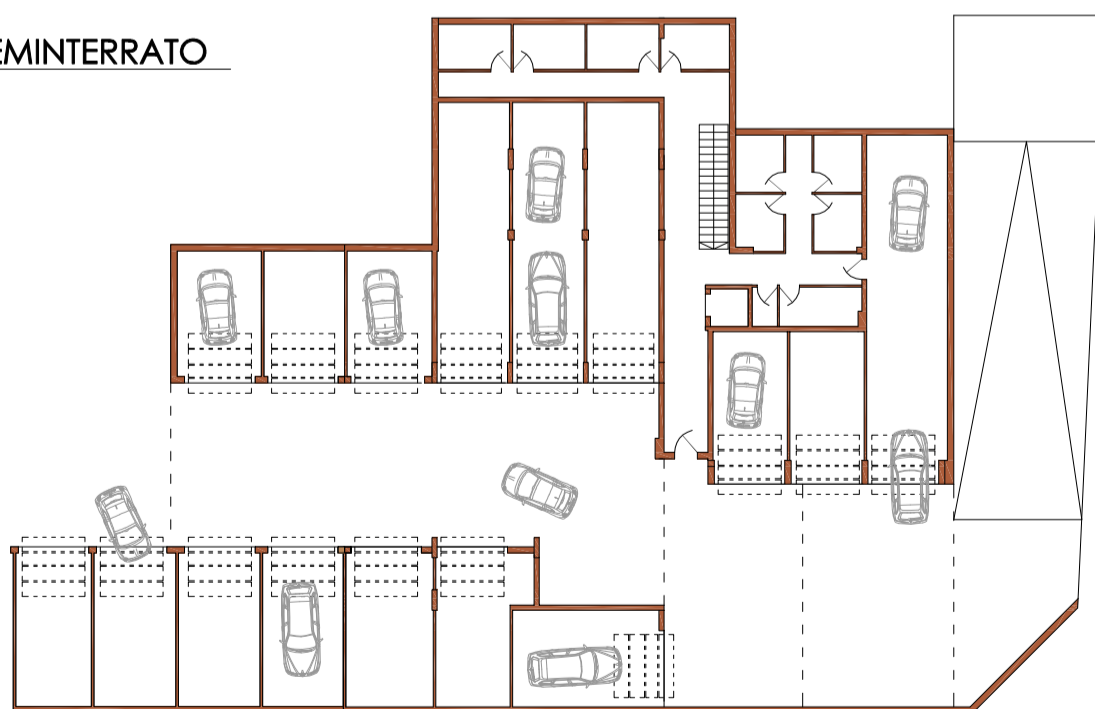

SOLUZIONE DISTRIBUTIVA DELL'UNITA' N° C9 PIANO SECONDO - SUP. COMMERCIALE = 110,00 MQ

STRADA MALCHIODA_20.09.2019

LOSI COSTRUZIONI s.r.l. cell. 338-8622756