


PIANO SECONDO

scala 1:100

App. 1

139,00 MQ

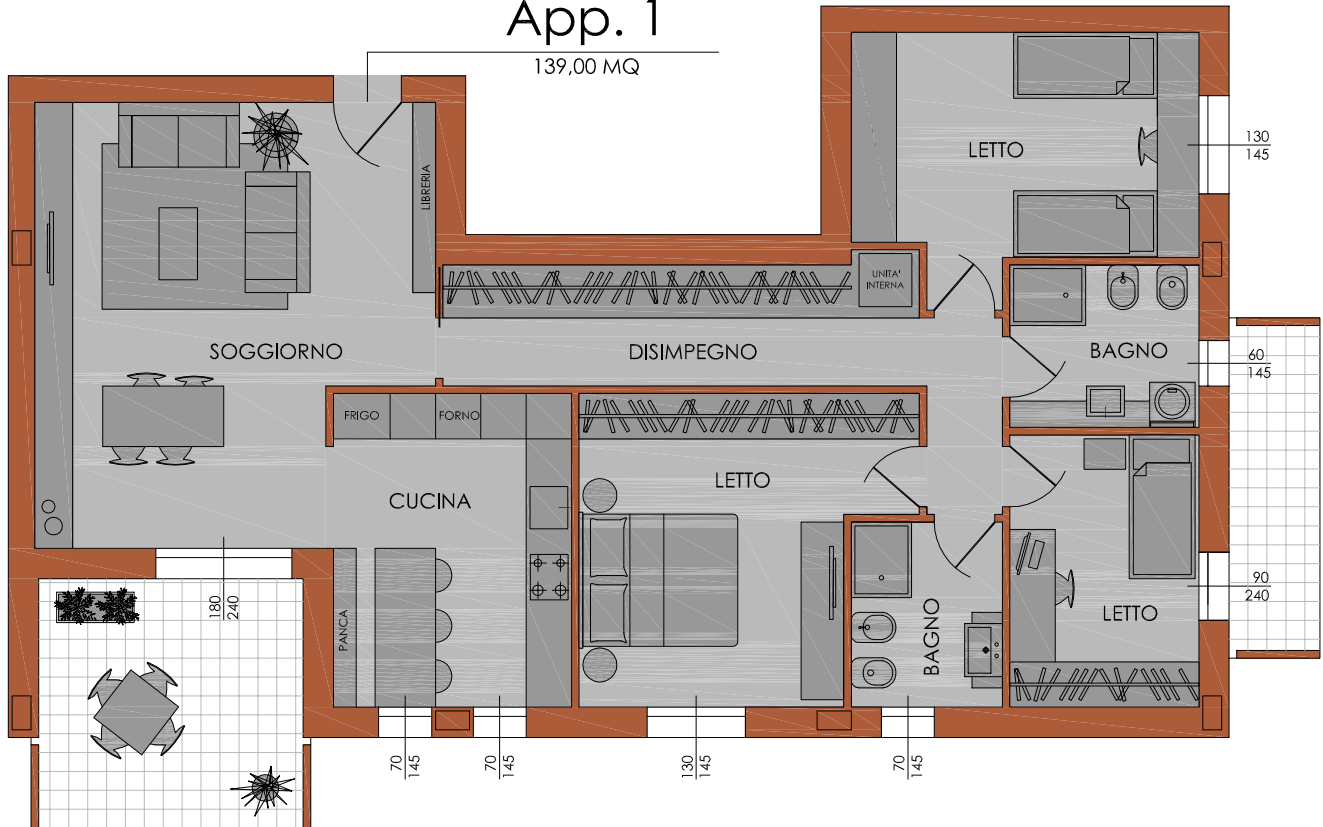

PIANO SECONDO



SOLUZIONE DISTRIBUTIVA DELL'UNITA' N° 1 PIANO SECONDO - SUP. COMMERCIALE = 139,00 MQ

CORSO EUROPA_02.04.2020

LOSI COSTRUZIONI s.r.l. cell 338-8622756