



PIANO SECONDO

scala 1:100

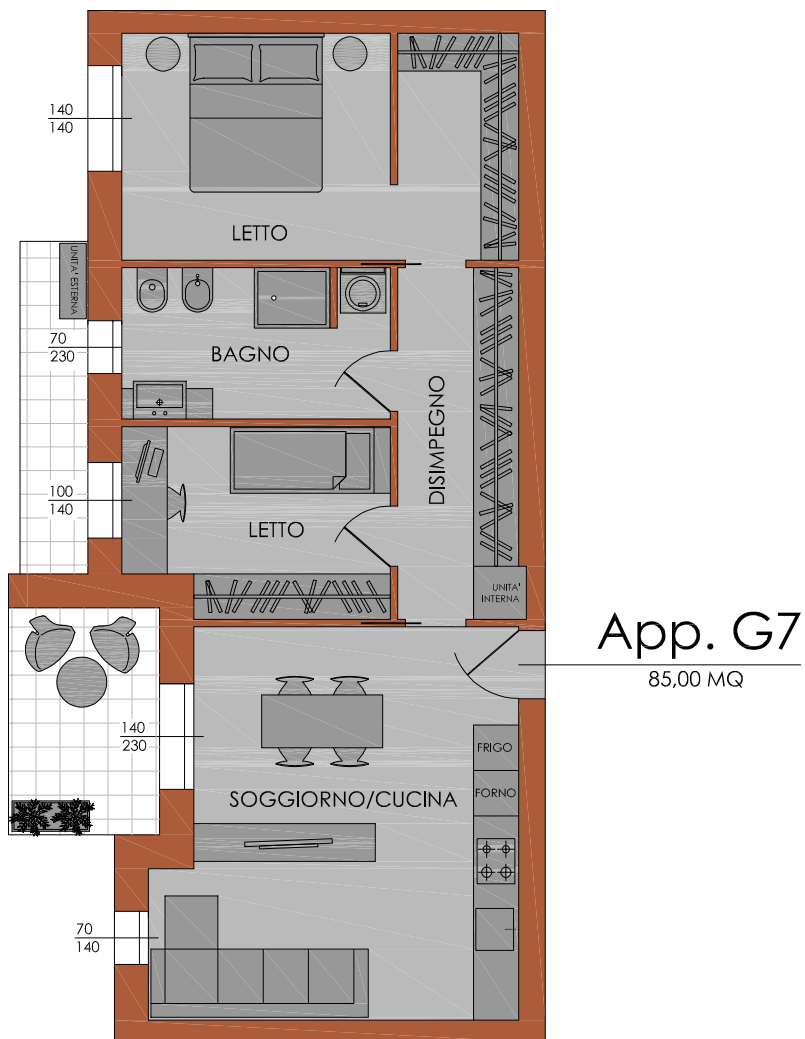

PIANO SECONDO

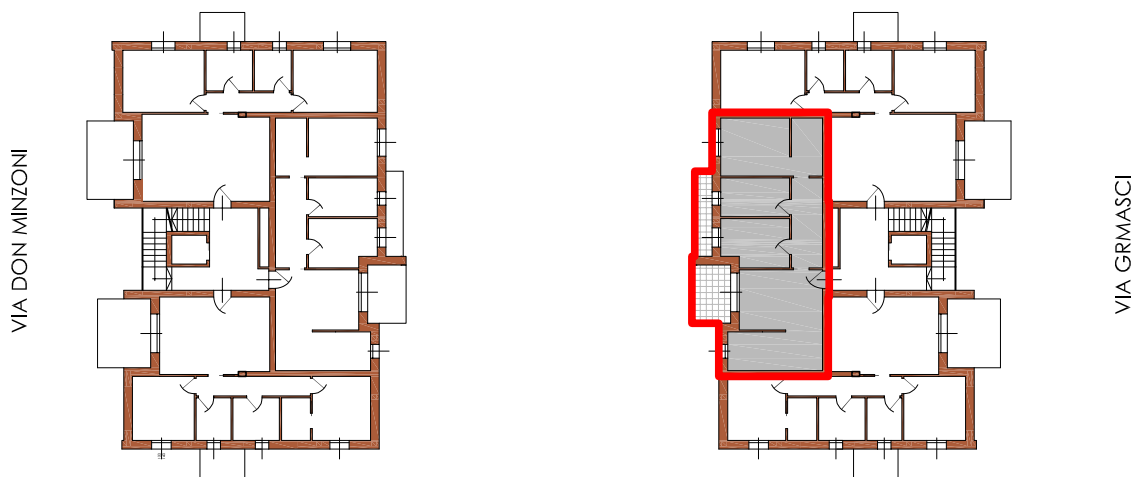

SOLUZIONE DISTRIBUTIVA DELL'UNITA' N° G7 PIANO SECONDO - SUP. COMMERCIALE = 85,00 MQ

VIA ANTONIO GRAMSCI_30.09.2021

LOSI COSTRUZIONI s.r.l. cell 338-8622756