


PIANO SECONDO


scala 1:100

App. M8

89,00 MQ

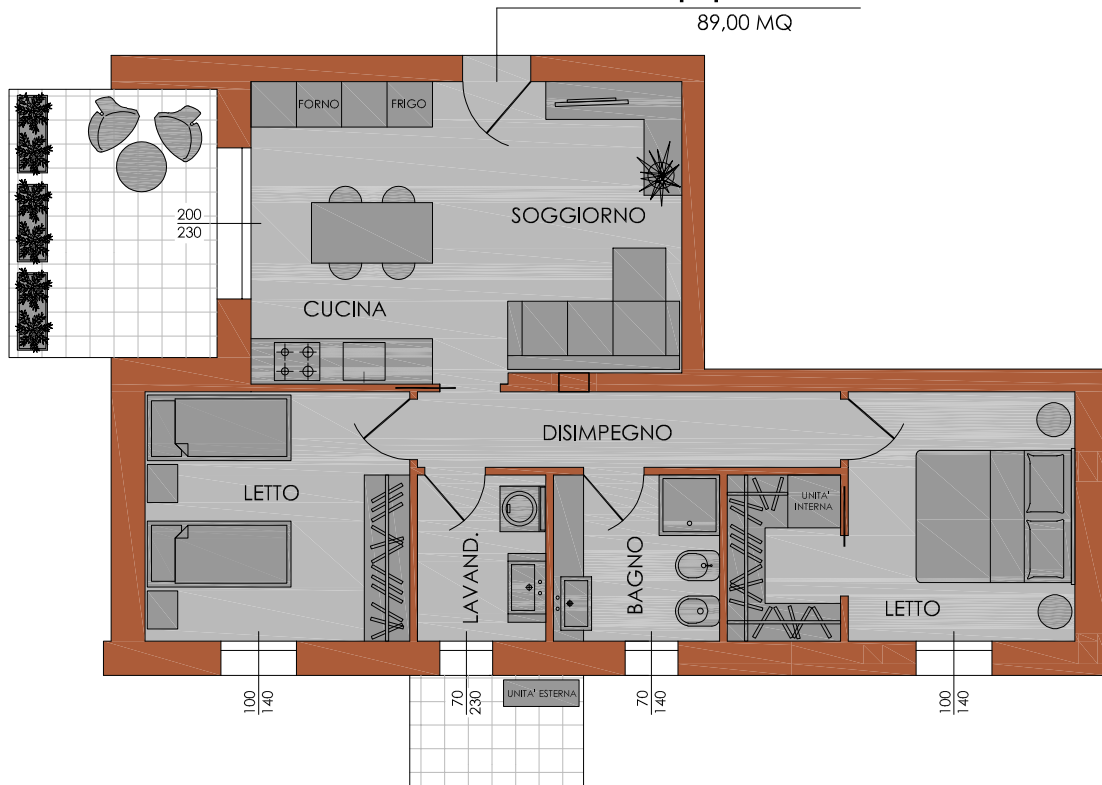

PIANO SECONDO

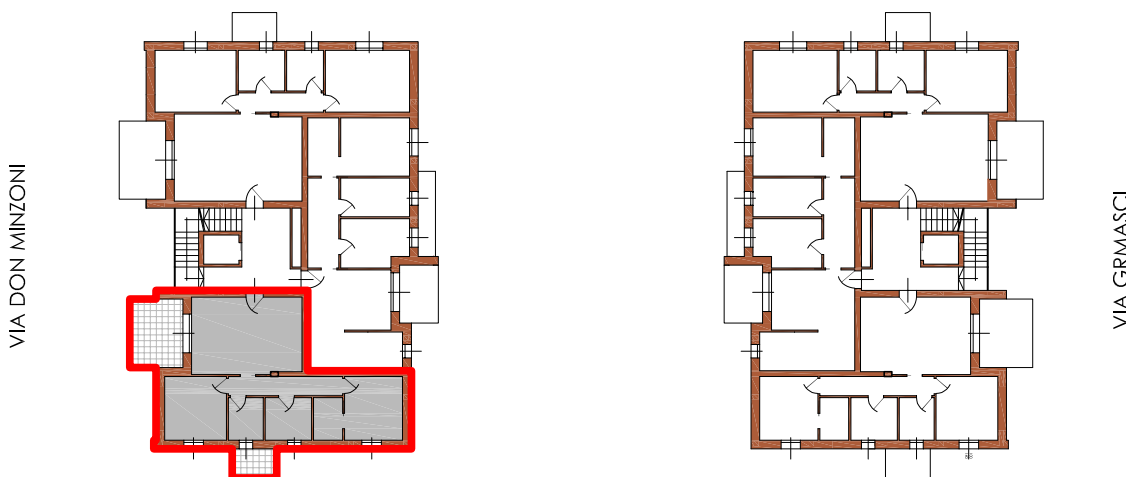

SOLUZIONE DISTRIBUTIVA DELL'UNITA' N° M8 PIANO SECONDO - SUP. COMMERCIALE = 89,00 MQ

VIA DON G.MINZONI_30.09.2021

LOSI COSTRUZIONI s.r.l. cell 338-8622756