

# PIANO SECONDO


scala 1:100

App. G8

89,00 MQ



## PIANO SECONDO

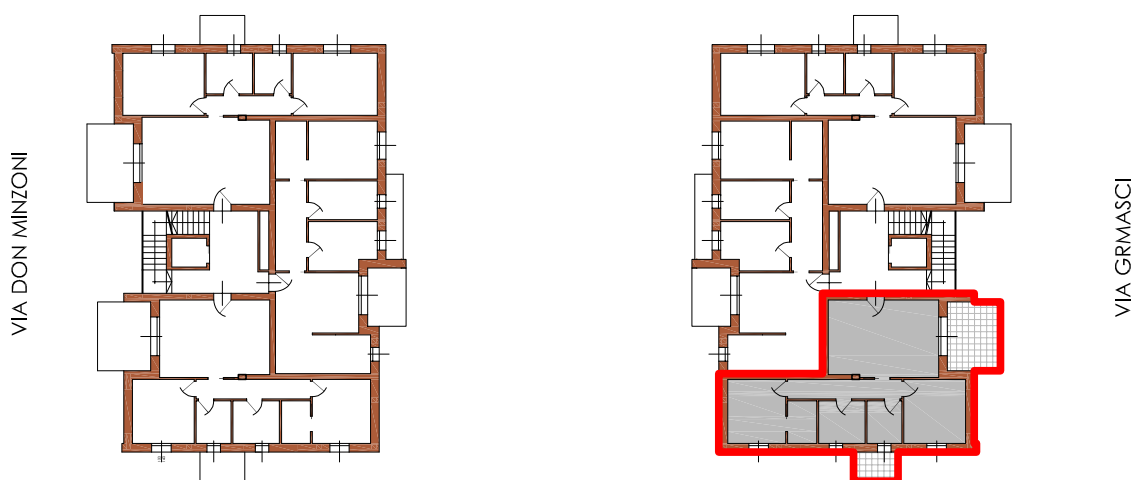

SOLUZIONE DISTRIBUTIVA DELL'UNITA' N° G8 PIANO SECONDO - SUP. COMMERCIALE = 89,00 MQ

VIA ANTONIO GRAMSCI\_30.09.2021

LOSI COSTRUZIONI s.r.l. cell 338-8622756