



PIANO TERZO

scala 1:100

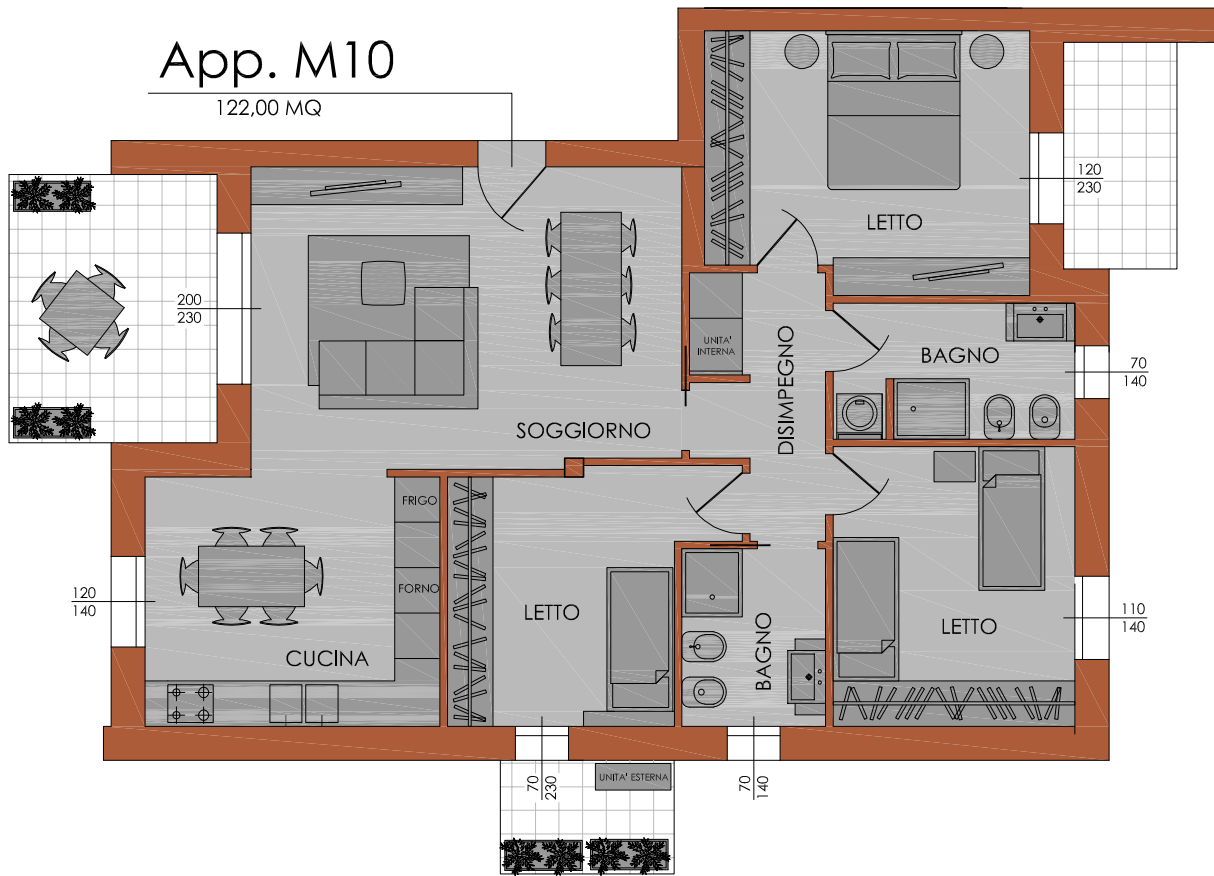

PIANO TERZO

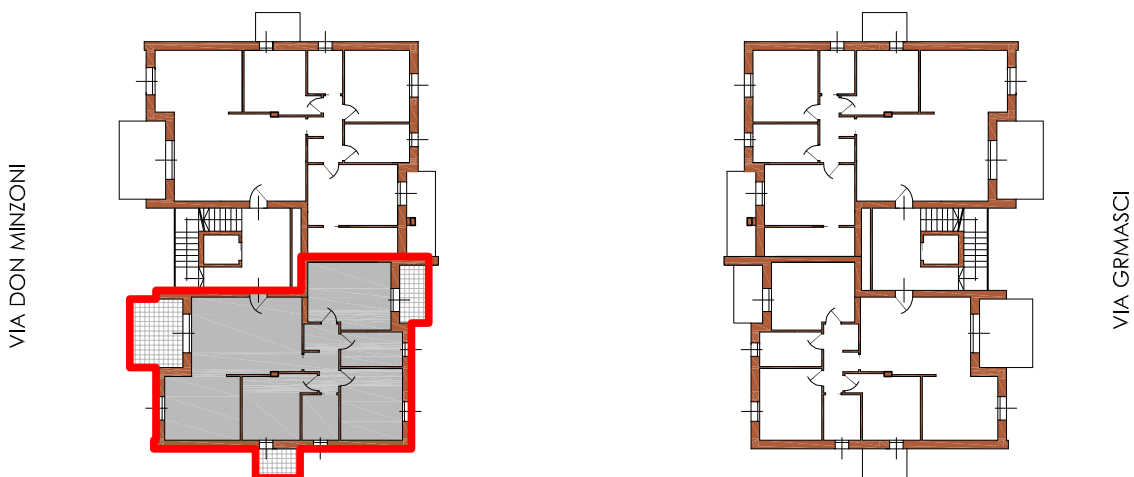

SOLUZIONE DISTRIBUTIVA DELL'UNITA' N° M10 PIANO TERZO - SUP. COMMERCIALE = 122,00 MQ

VIA DON G. MINZONI_08.03.2022

LOSI COSTRUZIONI s.r.l. cell 338-8622756