


PIANO SECONDO


scala 1:100

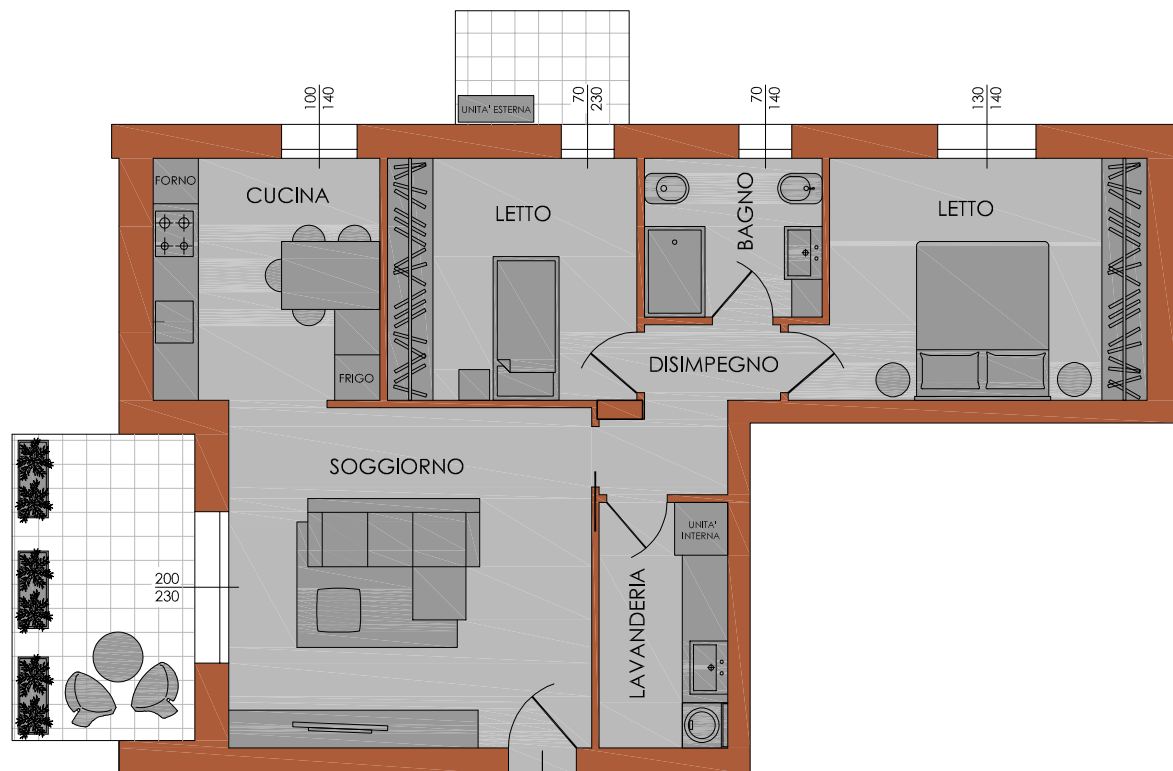


App. M6

98,00 MQ

PIANO SECONDO

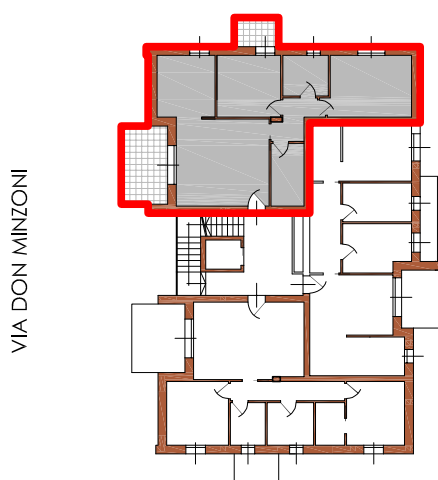

VIA DON MINZONI

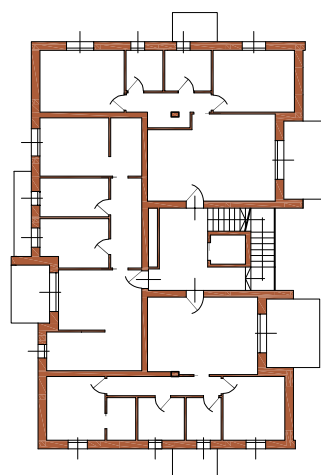

VIA GRMASCI



SOLUZIONE DISTRIBUTIVA DELL'UNITA' N° M6 PIANO SECONDO - SUP. COMMERCIALE = 98,00 MQ

VIA DON G.MINZONI_08.03.2022

LOSI COSTRUZIONI s.r.l. cell 338-8622756