

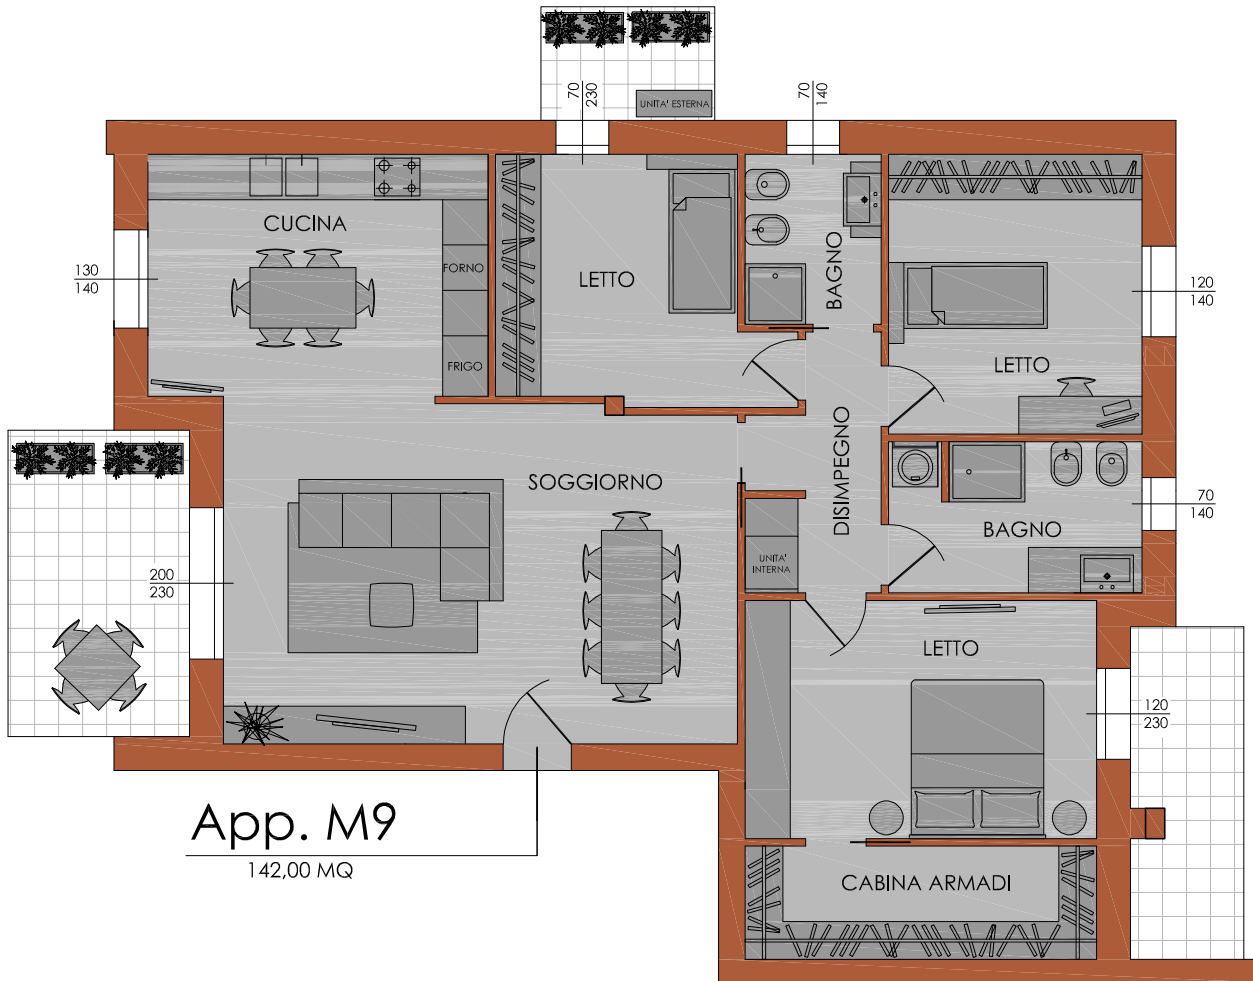


# PIANO TERZO

scala 1:100

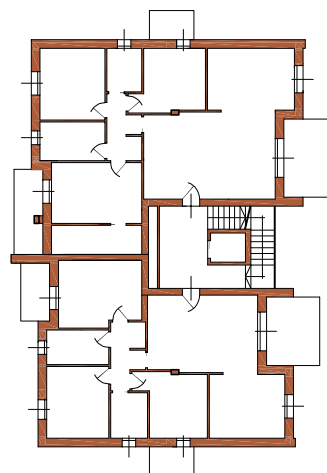

# PIANO TERZO

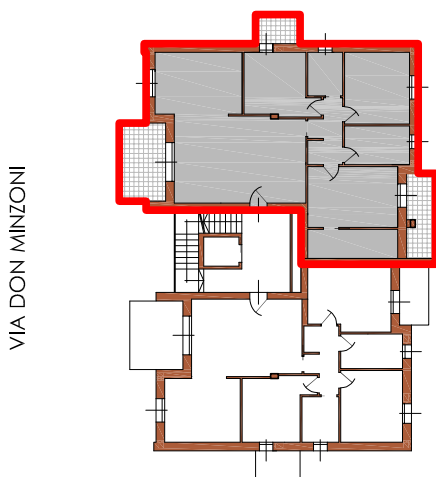

SOLUZIONE DISTRIBUTIVA DELL'UNITA' N° M9 PIANO TERZO - SUP. COMMERCIALE = 142,00 MQ

VIA DON G. MINZONI\_08.03.2022

LOSI COSTRUZIONI s.r.l. cell 338-8622756