


PIANO SECONDO


scala 1:100

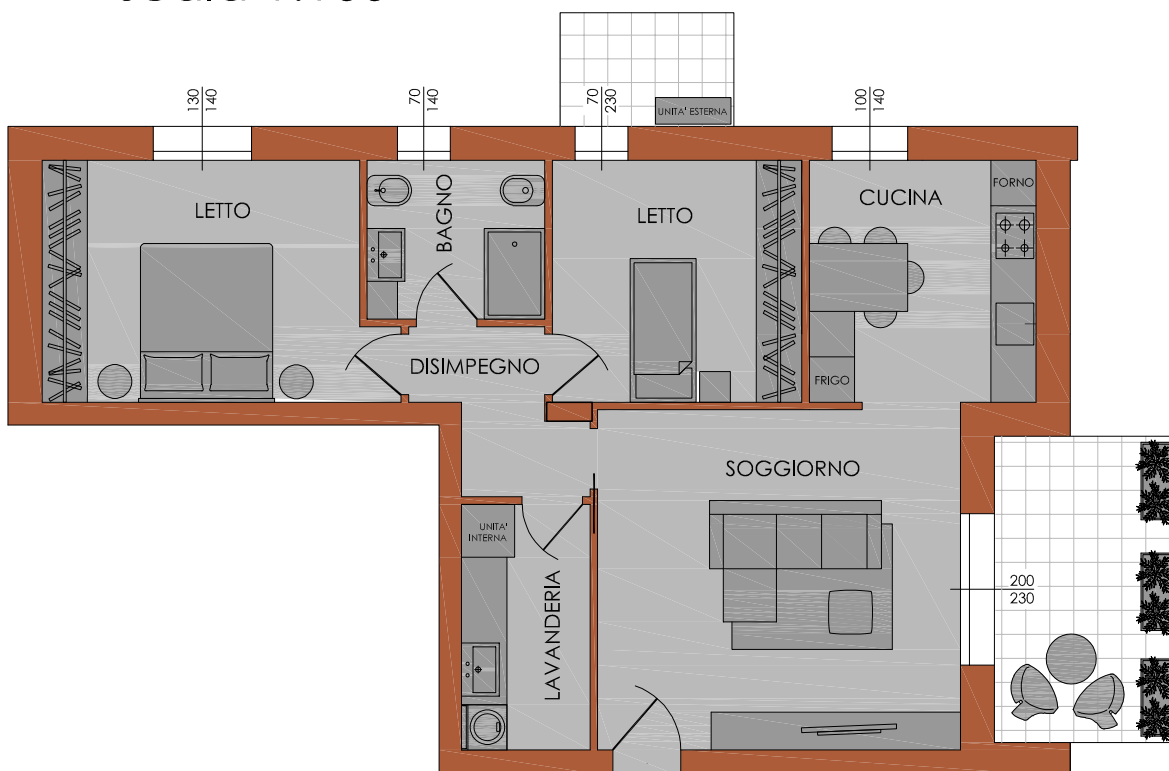

App. G6

98,00 MQ

PIANO SECONDO

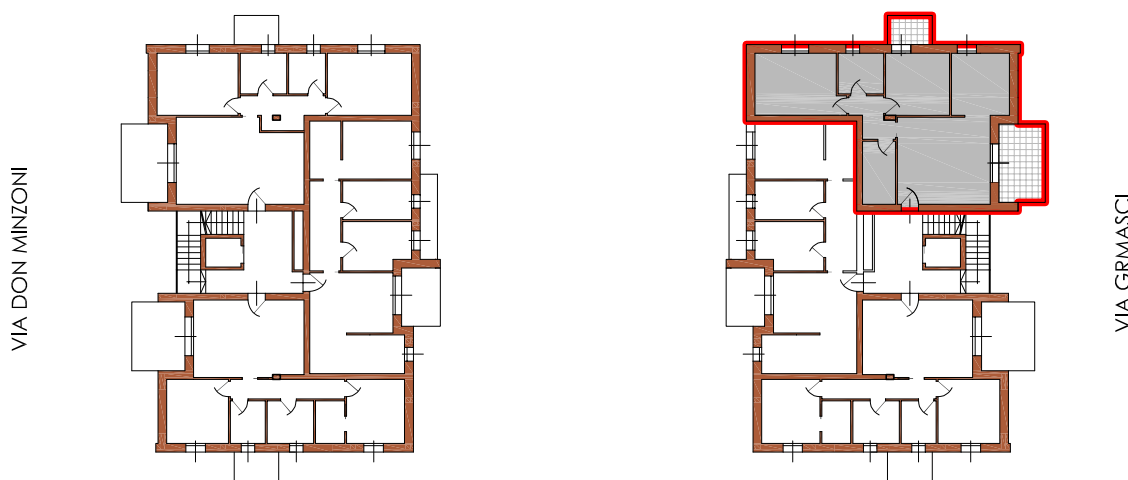

SOLUZIONE DISTRIBUTIVA DELL'UNITA' N° G6 PIANO SECONDO - SUP. COMMERCIALE = 98,00 MQ

VIA ANTONIO GRAMSCI_08.03.2022

LOSI COSTRUZIONI s.r.l. cell 338-8622756