


# PIANO TERZO



scala 1:100

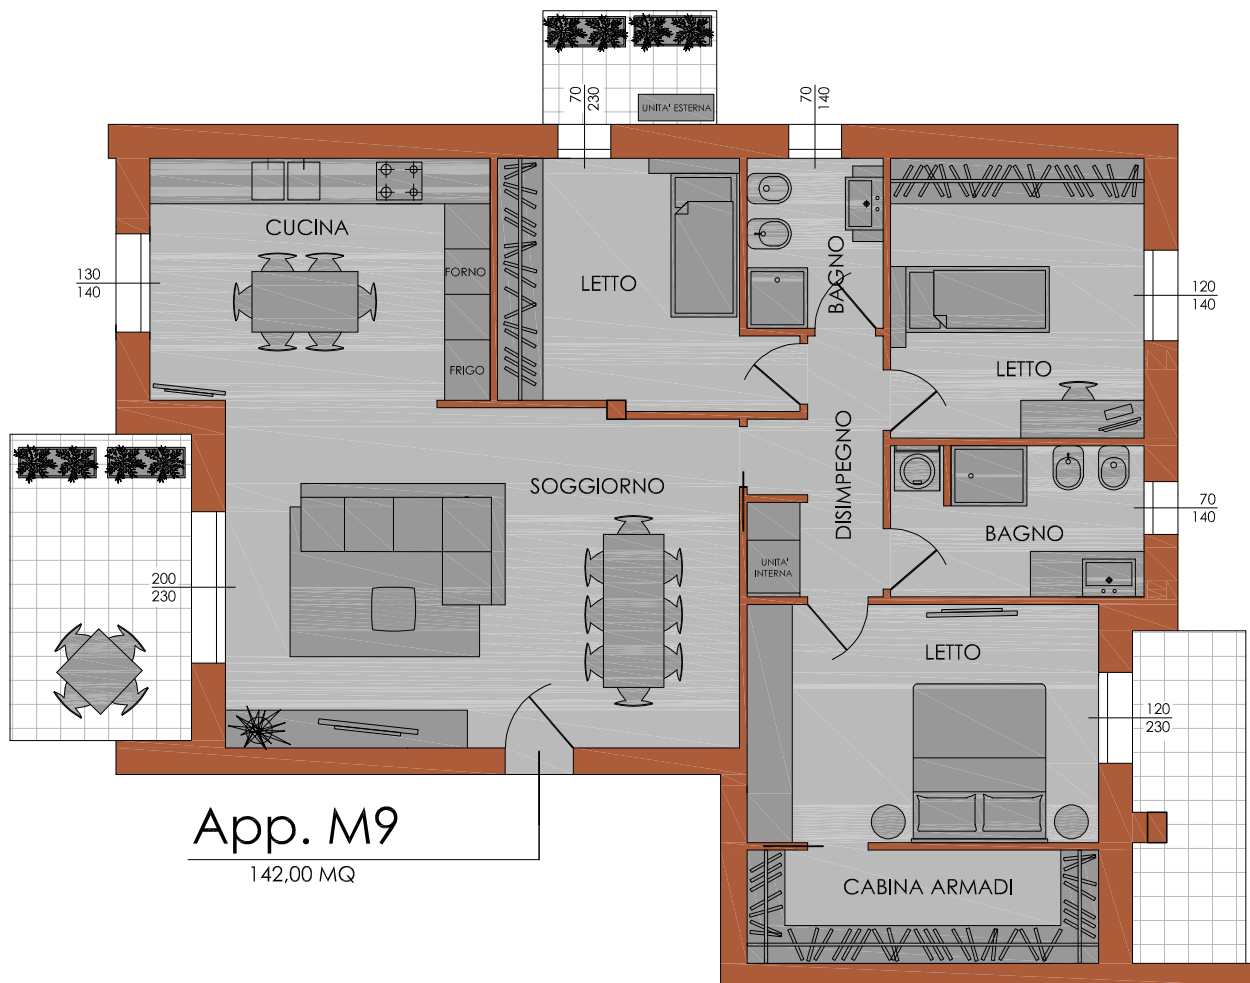

App. M9

142,00 MQ

# PIANO TERZO

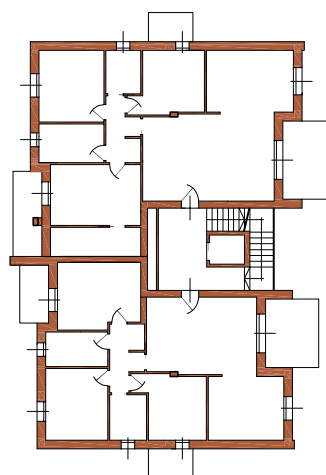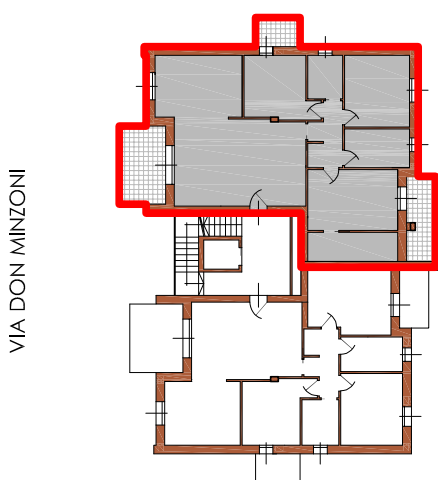

SOLUZIONE DISTRIBUTIVA DELL'UNITA' N° M9 PIANO TERZO - SUP. COMMERCIALE = 142,00 MQ

VIA DON G.MINZONI\_13.07.2022

LOSI COSTRUZIONI s.r.l. cell 338-8622756