


PIANO SECONDO


scala 1:100

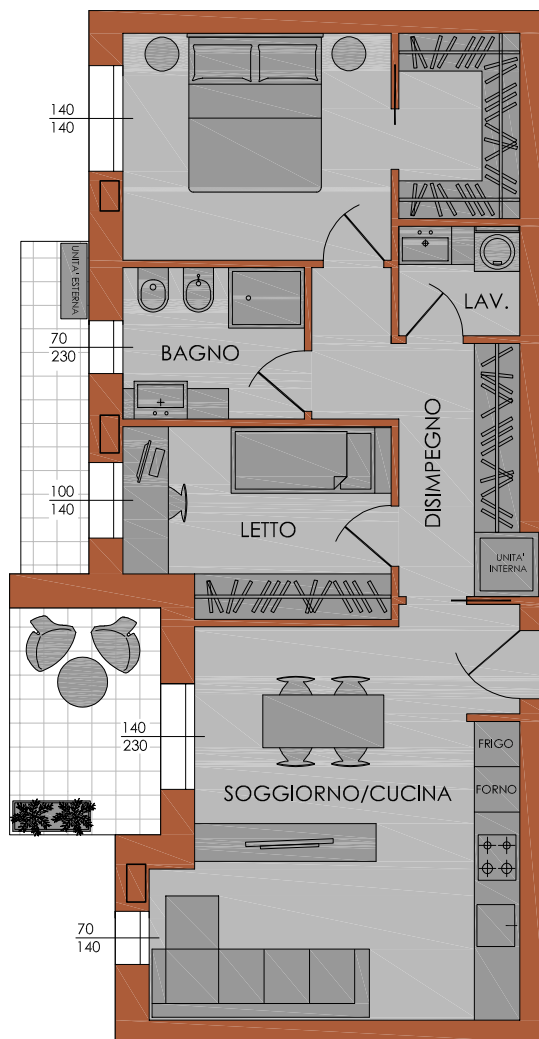


App. G7

85,00 MQ

PIANO SECONDO

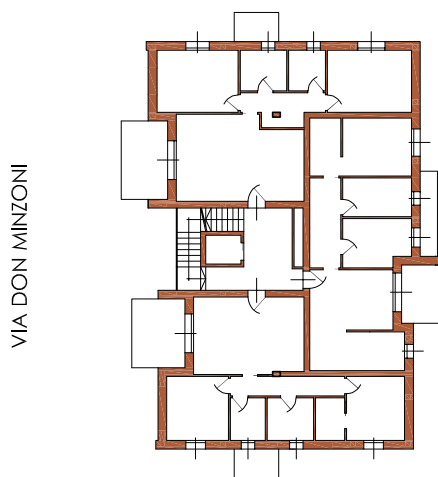

VIA DON MINZONI

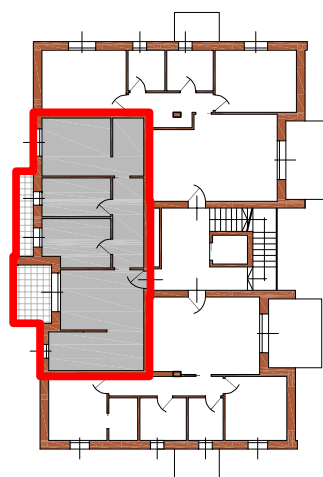

VIA GRAMSCI



SOLUZIONE DISTRIBUTIVA DELL'UNITA' N° G7 PIANO SECONDO - SUP. COMMERCIALE = 85,00 MQ

VIA ANTONIO GRAMSCI_11.07.2022

LOSI COSTRUZIONI s.r.l. cell 338-8622756