


# PIANO SECONDO

scala 1:100

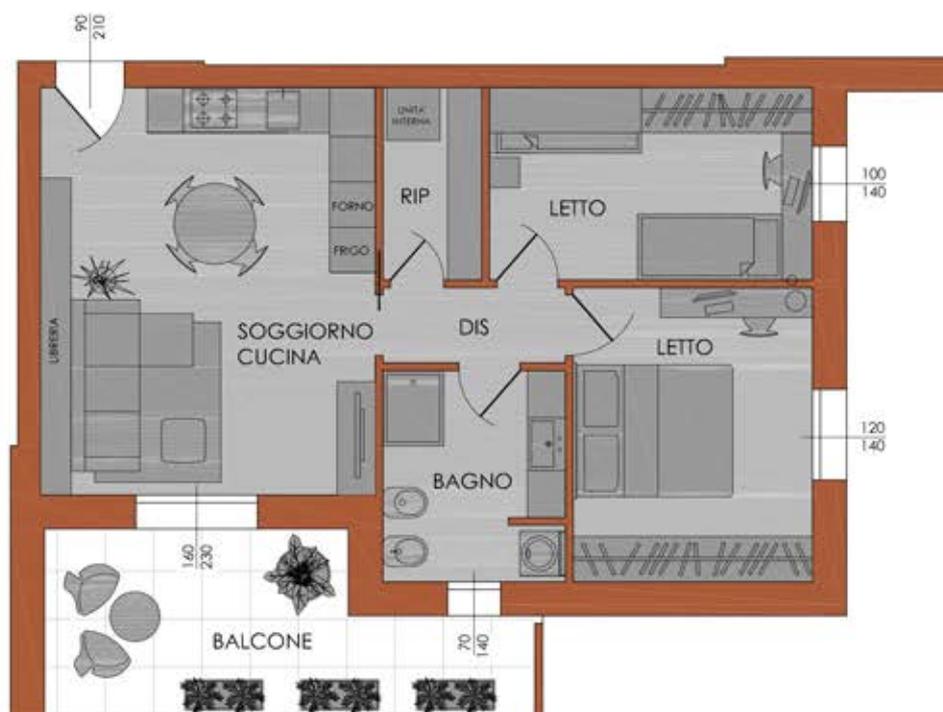

SOLUZIONE DISTRIBUTIVA DELL'UNITA' N° 7 PIANO SECONDO - SUP. COMMERCIALE = 84,00 MQ

VIA NURE\_21.02.2024

LOSI COSTRUZIONI s.r.l. cell 338-8622756