


PIANO TERZO

scala 1:100

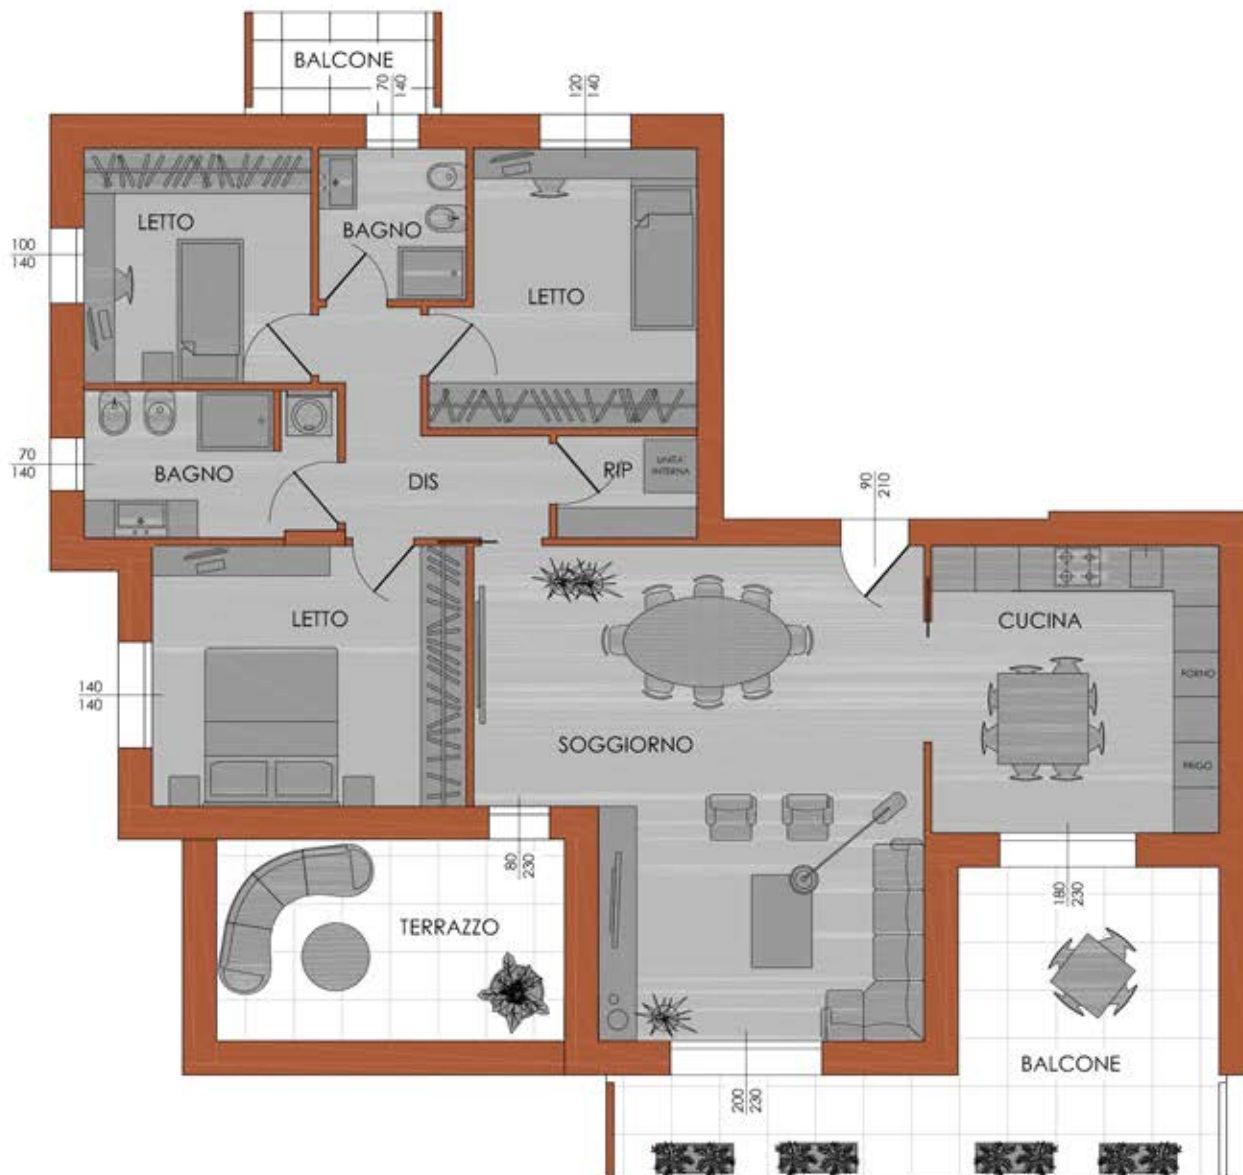

SOLUZIONE DISTRIBUTIVA DELL'UNITA' N° 9 PIANO TERZO - SUP. COMMERCIALE = 150,00 MQ

VIA NURE_21.02.2024

LOSI COSTRUZIONI s.r.l. cell 338-8622756