


# PIANO PRIMO

scala 1:100

App. A5  
86,00 MQ

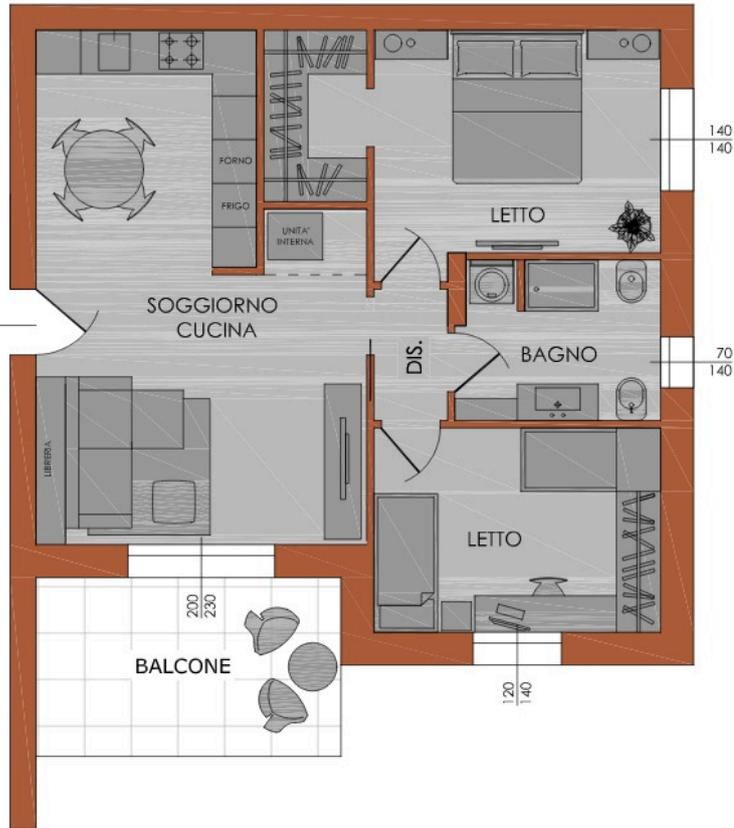

0 1 3 5 m

RICCI ODDI\_24.06.2024

SOLUZIONE DISTRIBUTIVA DELL'UNITA' N° A5 PIANO PRIMO - SUP. COMMERCIALE = 86,00 MQ

LOSI COSTRUZIONI s.r.l. cell 338-8622756