



PIANO SECONDO

scala 1:100

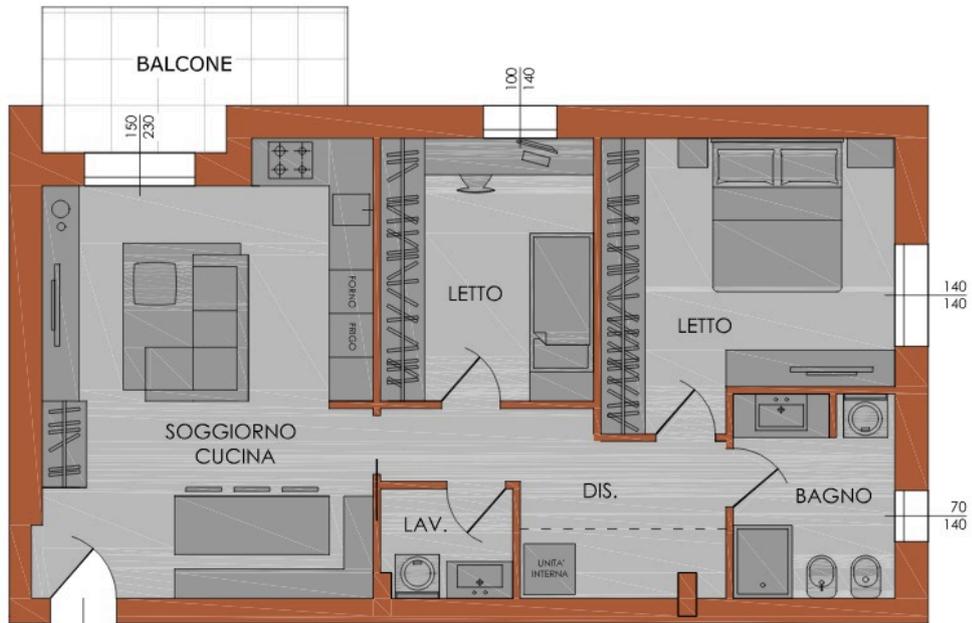

App. A7

91,00 MQ

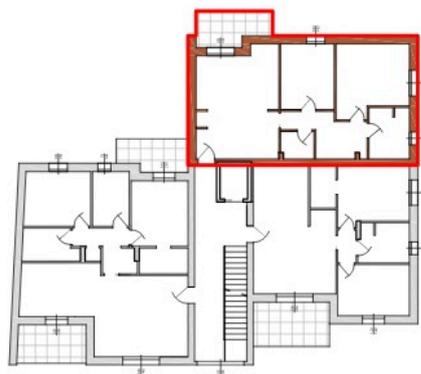

0 1 3 5 m

RICCI ODDI_24.06.2024

SOLUZIONE DISTRIBUTIVA DELL'UNITA' N° A7 PIANO SECONDO - SUP. COMMERCIALE = 91,00 MQ

LOSI COSTRUZIONI s.r.l. cell 338-8622756