


PIANO TERZO

scala 1:100

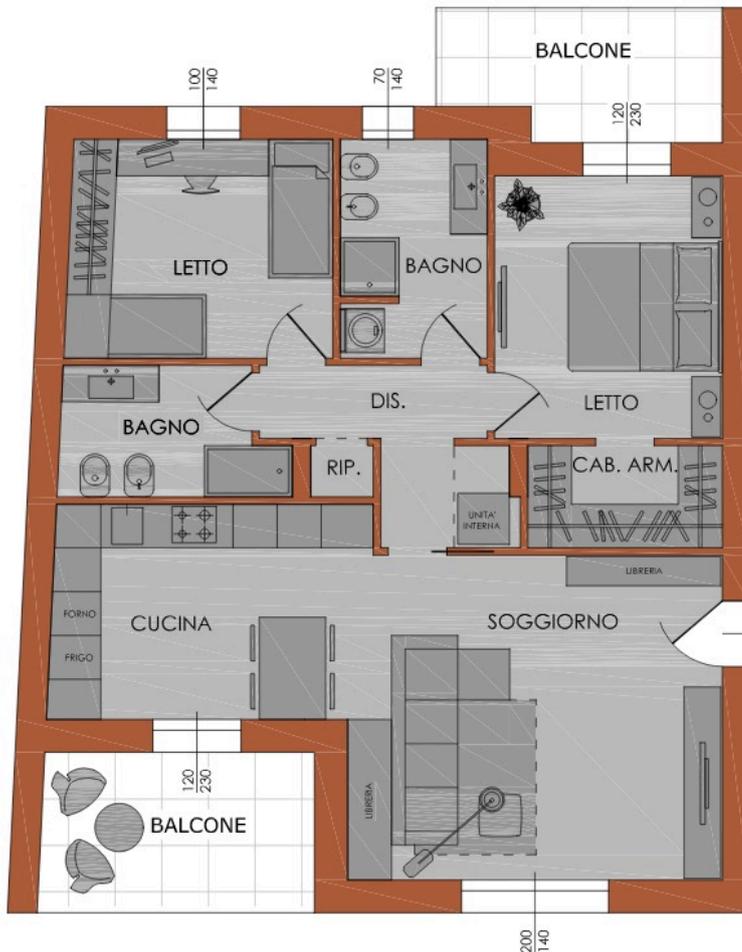

App. A9

107,00 MQ



0 1 3 5 m

RICCI ODDI _24.06.2024

SOLUZIONE DISTRIBUTIVA DELL'UNITA' N° A9 PIANO TERZO - SUP. COMMERCIALE = 107,00 MQ

LOSI COSTRUZIONI s.r.l. cell 338-8622756