


PIANO PRIMO

scala 1:100

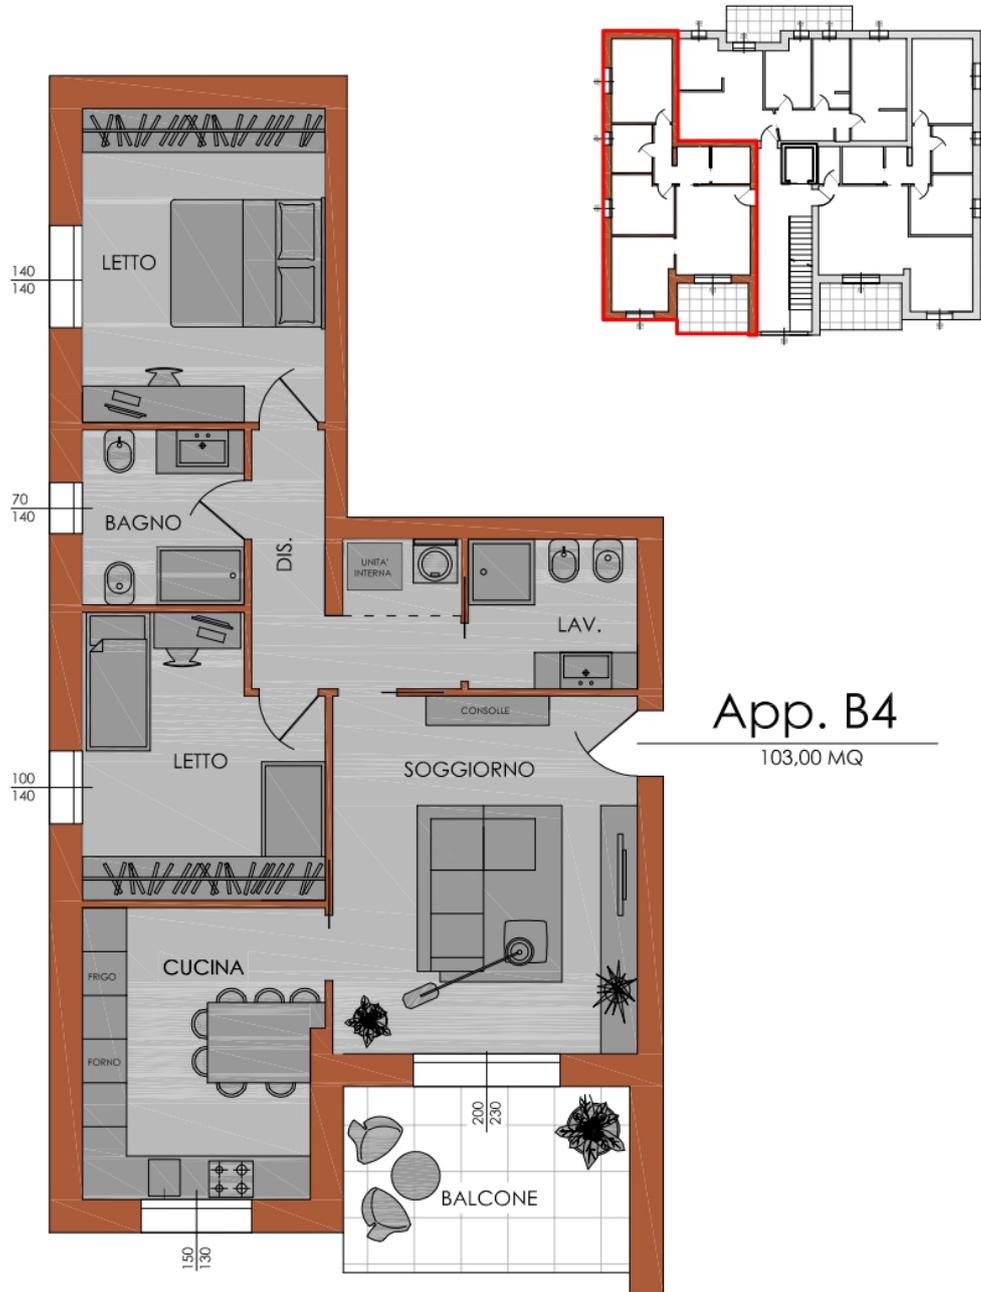

0 1 3 5 m

RICCI ODDI_24.06.2024

SOLUZIONE DISTRIBUTIVA DELL'UNITA' N° B4 PIANO PRIMO - SUP. COMMERCIALE = 103,00 MQ

LOSI COSTRUZIONI s.r.l. cell 338-8622756