


# PIANO SECONDO

scala 1:100

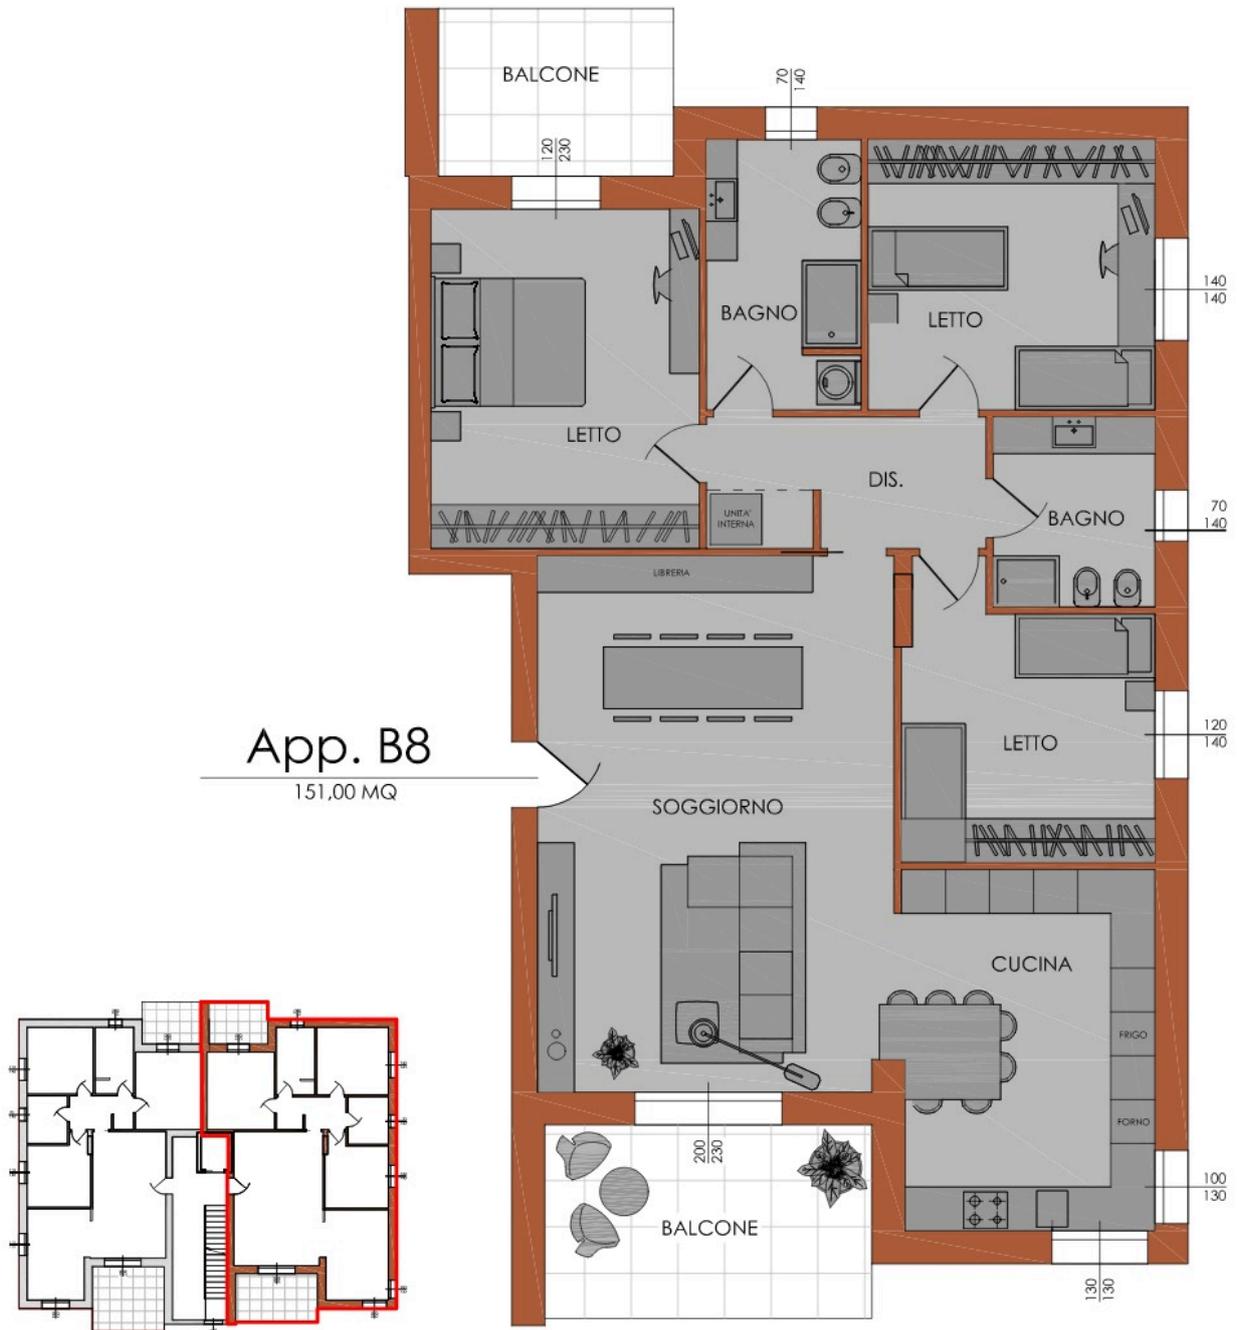

0 1 3 5 m

RICCI ODDI\_24.06.2024

SOLUZIONE DISTRIBUTIVA DELL'UNITA' N° B8 PIANO SECONDO - SUP. COMMERCIALE = 151,00 MQ

LOSI COSTRUZIONI s.r.l. cell 338-8622756