



# PIANO TERZO

scala 1:100

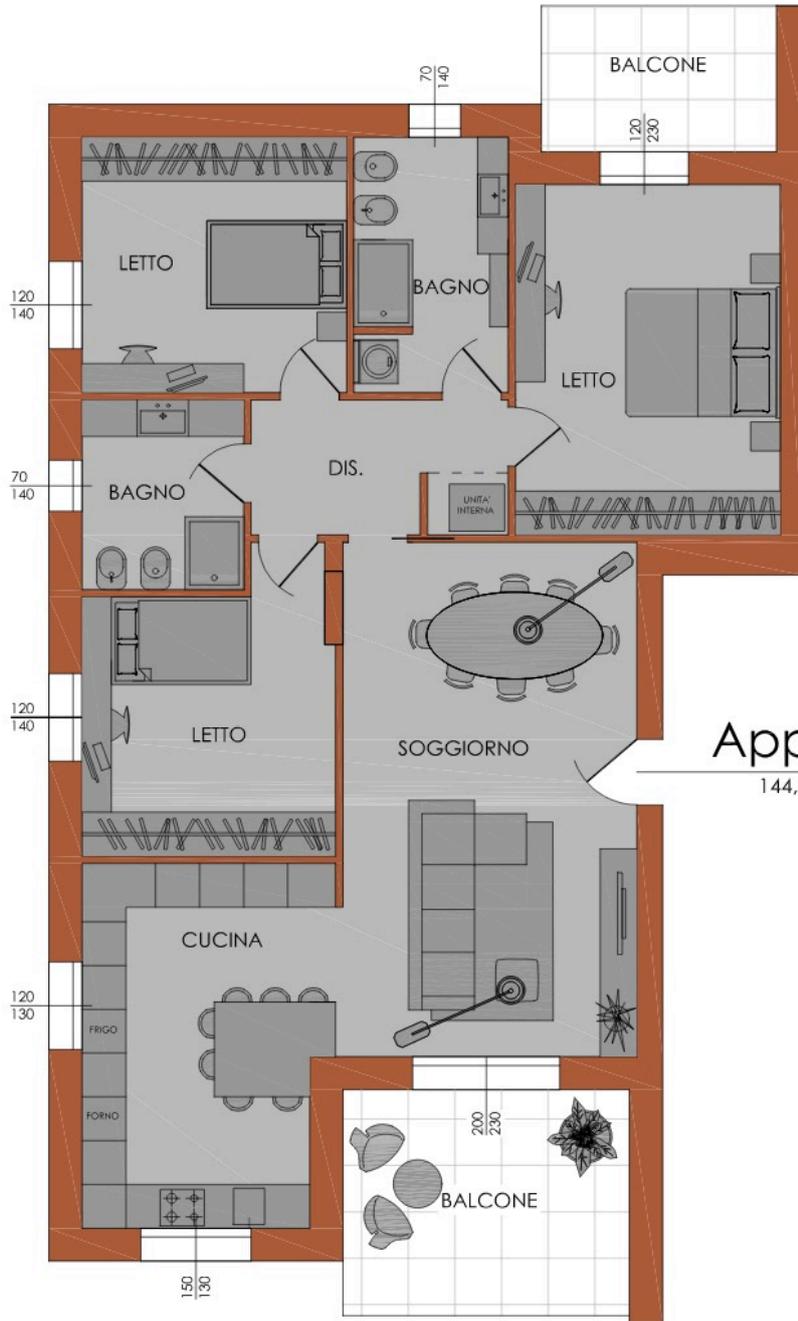

App. B9  
144,00 MQ

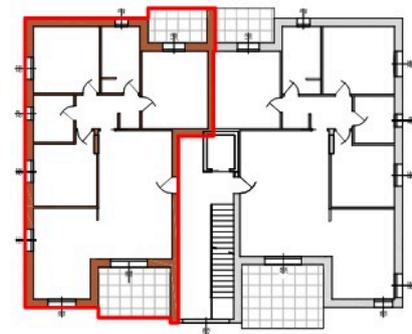

0 1 3 5 m

RICCI ODDI \_24.06.2024

SOLUZIONE DISTRIBUTIVA DELL'UNITA' N° B9 PIANO TERZO - SUP. COMMERCIALE = 144,00 MQ

LOSI COSTRUZIONI s.r.l. cell 338-8622756